



Kopshēma. Aglomerācijas robežas.

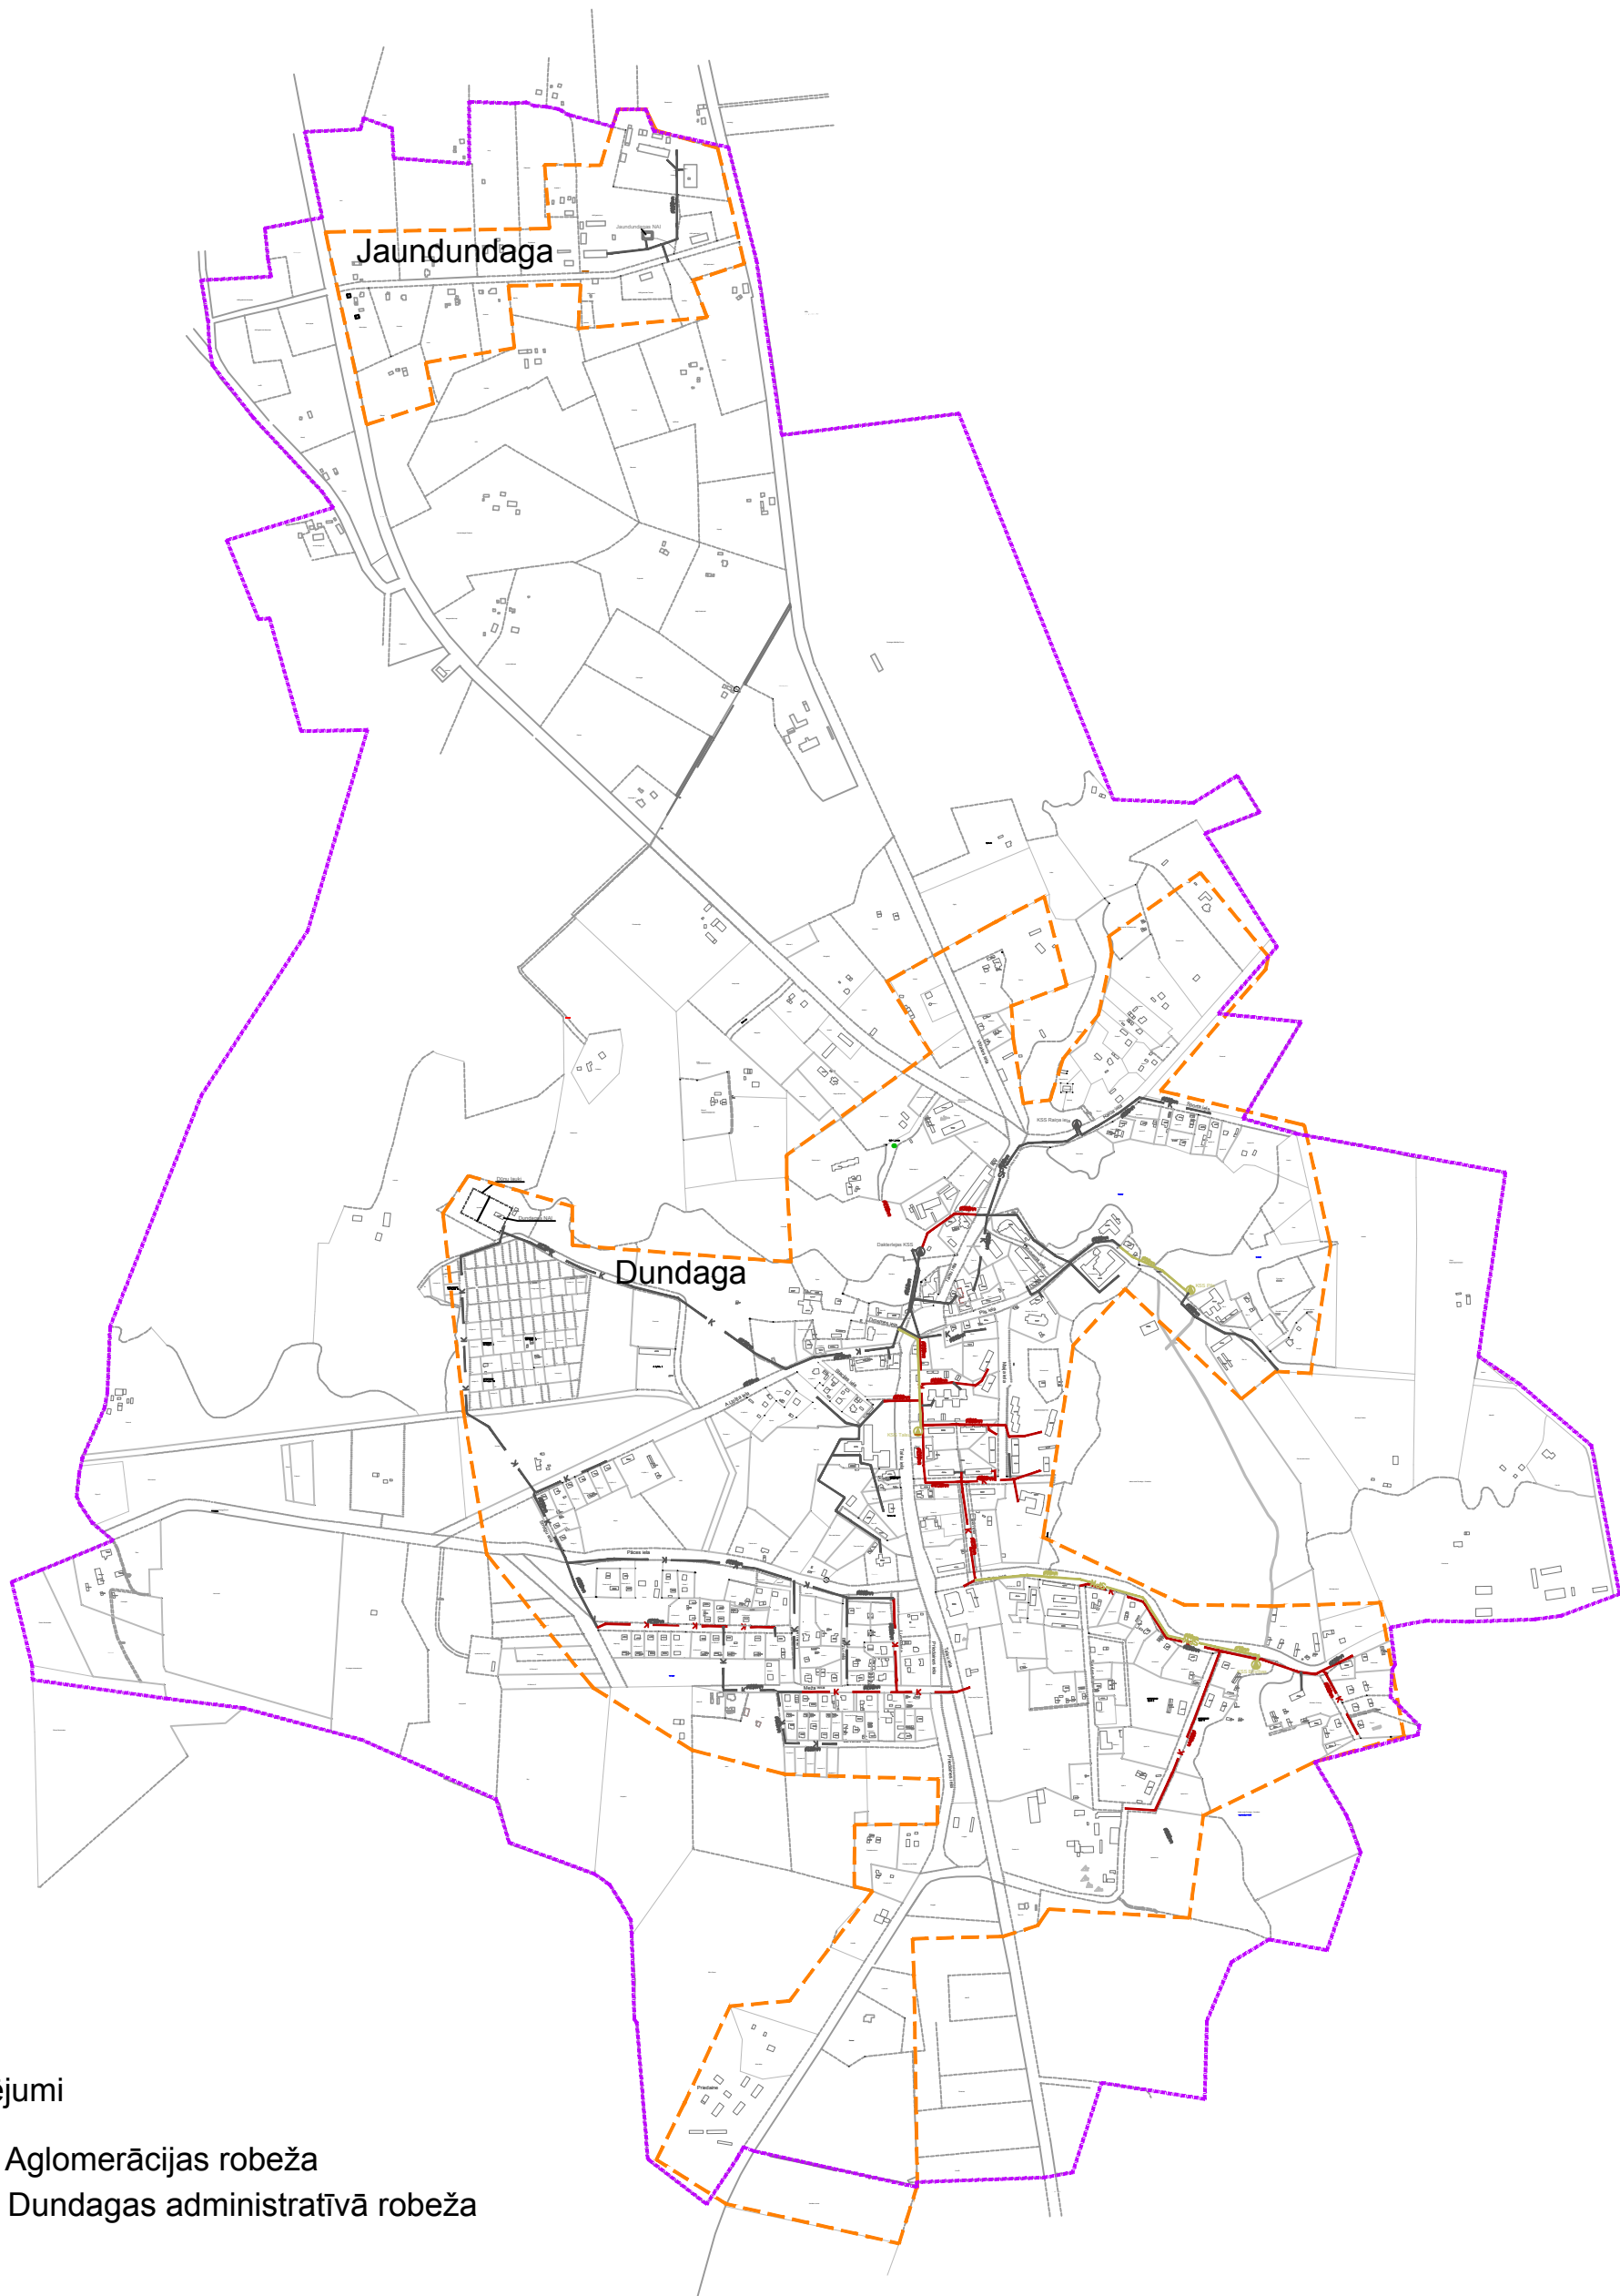

Apzīmējumi

- - - - - Aglomerācijas robeža
- - - - - Dundagas administratīvā robeža

		PASŪTĪTĀJS: SIA „Ziemeļkurzeme” Pils iela 5-3, Dundaga, Dundagas novads			
		OBJEKTS: Ūdenssaimniecības pakalpojumu attīstība Dundagā II kārtā			
Amats	Uzvārds	Paraksts	Datums	Lapas nosaukums:	Līguma Nr. 55/16
Izstrādāja	J. Macijevskis		10.2016.	Kopshēma. Aglomerācijas robežas.	Stadija TEP
					Mērogs b/m
					Ras. Nr. 2.1.