

SITUĀCIJAS PLĀNS



PROJEKTĒJAMĀIS
OBJEKTS
kad.nr. 8850 020 0222 8001

TERITORIJAS SADAĻAS LAPU SARAKSTS

LAPA	NOSAUKUMS	PIEZĪMES
GP - 1	VISPĀRĪGIE RĀDĪTĀJI UN SITUĀCIJA PĀNS	
GP - 2	LABIEKĀRTOJUMA PLĀNS	
GP - 3	ĀRTELPU DETALĀS. SOLS	

TEHNISKIE RĀDĪTĀJI

NOSAUKUMS	PLATĪBA
ZEMESGABALA PLATĪBA	2.26 ha
SOLIŅU SKAITS	48 gab

Šī būvprojekta risinājumi atbilst Latvijas būvnormatīviem,
kā arī tehnisko noteikumu prasībām.

Būvprojekta vadītāja _____ Nora Saulespurēna _____
(vārds , uzvārds)
10-1035
(sertifikāta numurs)

(datums)

(paraksts)


Šī būvprojekta GP sadaļas risinājumi atbilst Latvijas būvnormatīviem,
kā arī tehnisko noteikumu prasībām.

Ar sadaļas vadītāja _____ Nora Saulespurēna _____
(vārds , uzvārds)
10-1035
(sertifikāta numurs)

(datums)

(paraksts)

Obj.nos. Izmāņas pie Vasaras brīvdabas estrāde Dundagas pils parkā tehn. proj.	Lapa VISPĀRĪGIE RĀDĪTĀJI UN SITUĀCIJAS PLĀNS
Arh. L. Anča	Stadija TP Lapa GP-1
Būvpr.vad. N.Saulespurēna	Mērogs Dat. 03.2015

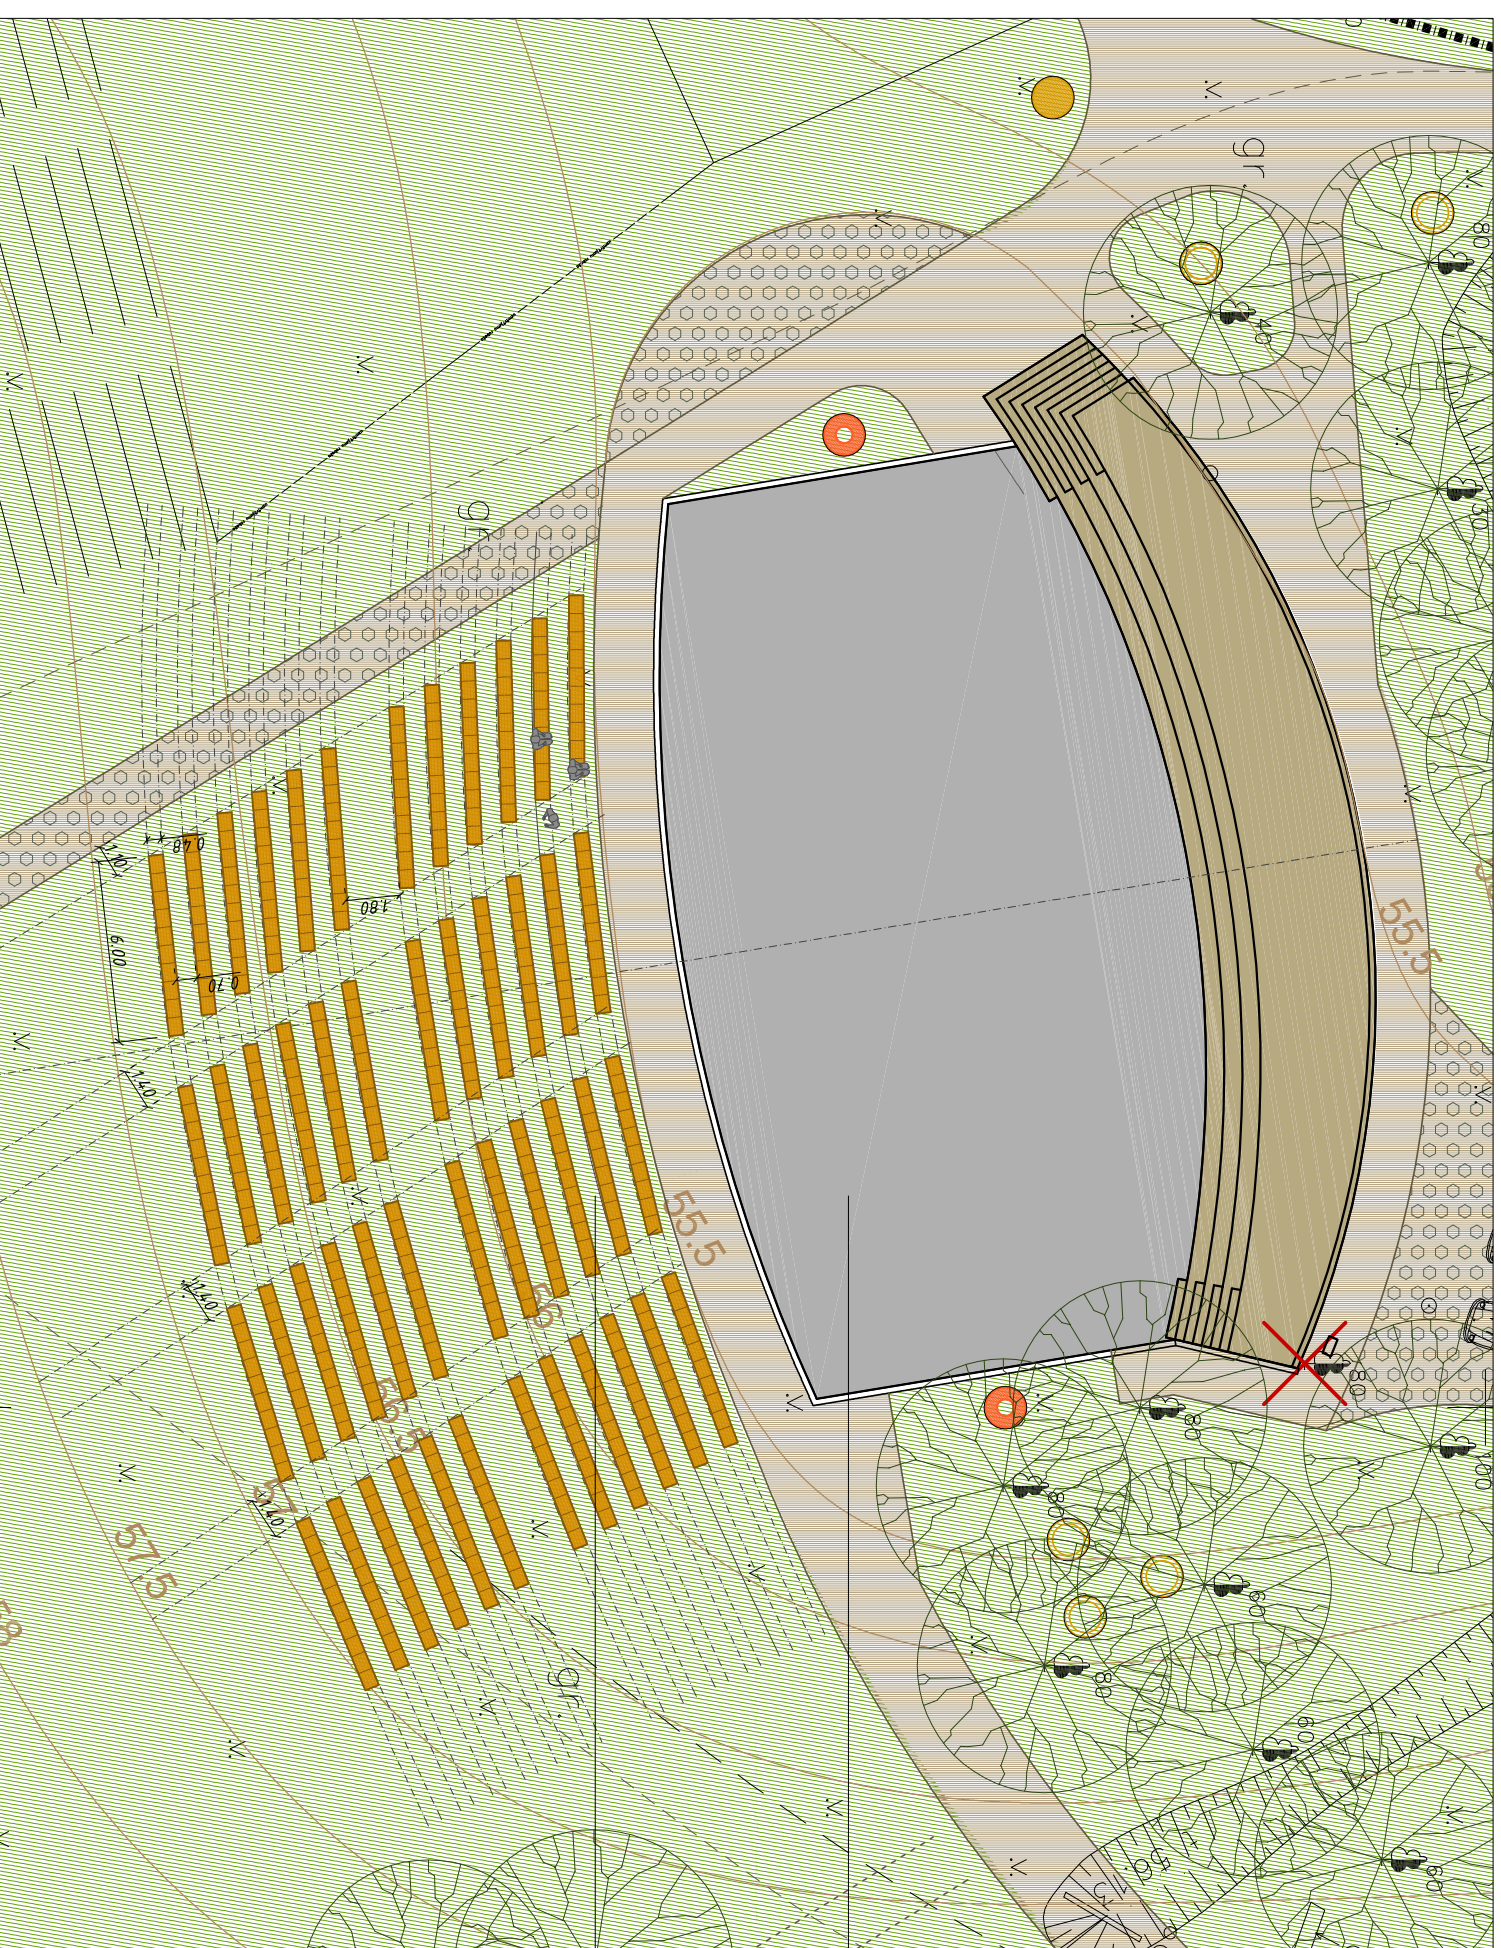

PIEZĪMES

Izvietojot soliņus ņemti vērā estrādes izvietojuma parametri,
kā arī ievērot esošās lauciena reljefa īpatnības.
Soliņu montāžu būvdarbu laikā veikt saudzīgi, respektējot esošo zaļumu!

esošā Dundagas pils parka
brīvdabas estrāde

Sola izmērs: 0,48x6,0x0,45 m
Solu skaits: 48 gab
Vietu skaits uz 1 sola: 10 gab
Materiāli: koks, betons, metāla
stiprinājuma elementi


AR PASŪTĪTĀJU SASKAŅOTS

dat. _____ paraksts _____

PIEZĪMES


1. Izmēri un augstuma atzīmes dotas metros.
2. Visus izmērus pirms būvdarbu uzsākšanas vai pasūtījuma izdarīšanas, pārbaudīt, veikt kontrolmērījumus. Izmērus nedrīkstis nolasīt pēc mēroga, šaubu gadījumā konsultēties ar būvprojekta autoru.
3. Jebkuras atkāpes no šī projekta, kā arī attiecīgo mezgli un detaļu rīshājumus savlaicīgi, pirms materiālu pasūtīšanas un/vai darbu uzsākšanas, saskaņot ar būvprojekta autoru.
4. Pirms soliņu izvietošana parkā, to novietojums saskaņojams ar projektētāju un pasūtītāju.

Pasūtīt.nr.	Lapa
Obj. nos. Izmālnas pie Vasaras brīvdabas estrāde Dundagas pils parkā tehn. proj.	LABIEKĀRTOJUMA PLĀNS
Arh. L. Anča	Stādļa TP Lapa GP-2
Būvpr. vad. N.Saulspūreņa	Mērogs 1:250 Dat. 03.2015

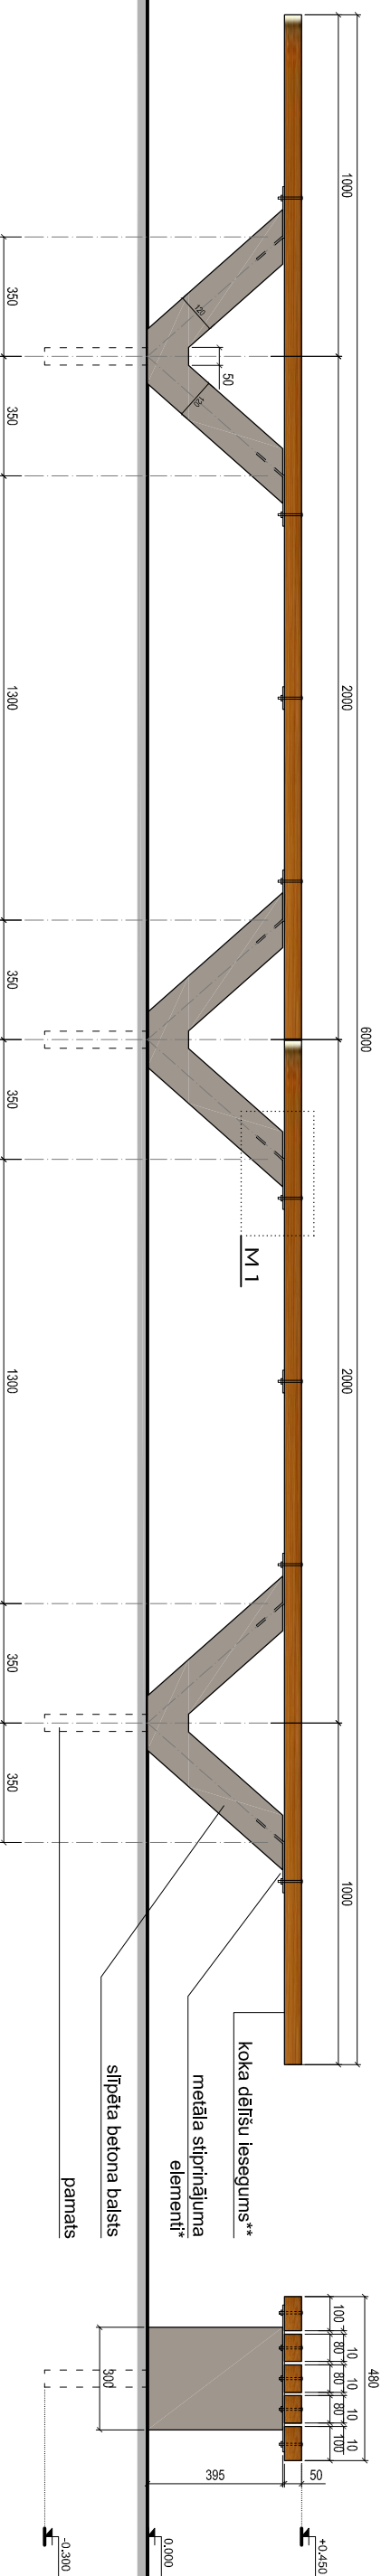


PLANS, M 1:20

APZĪMĒJUMI/ TONI

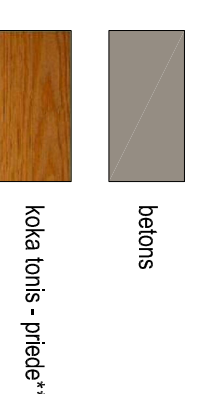

* - Pie izgatavošanas precīzēt metāla stiprināšanas elementus. Metāla elementi cinkotī/ aizsargāti pret koroziju.




** - Toni precīzēt celtniecības laikā. Pēc apstrādes ar krāsu/ beīci, koksne tiek aizsargāta pret mitrumu, pelējumu, kaitēkļiem un netīrumiem.

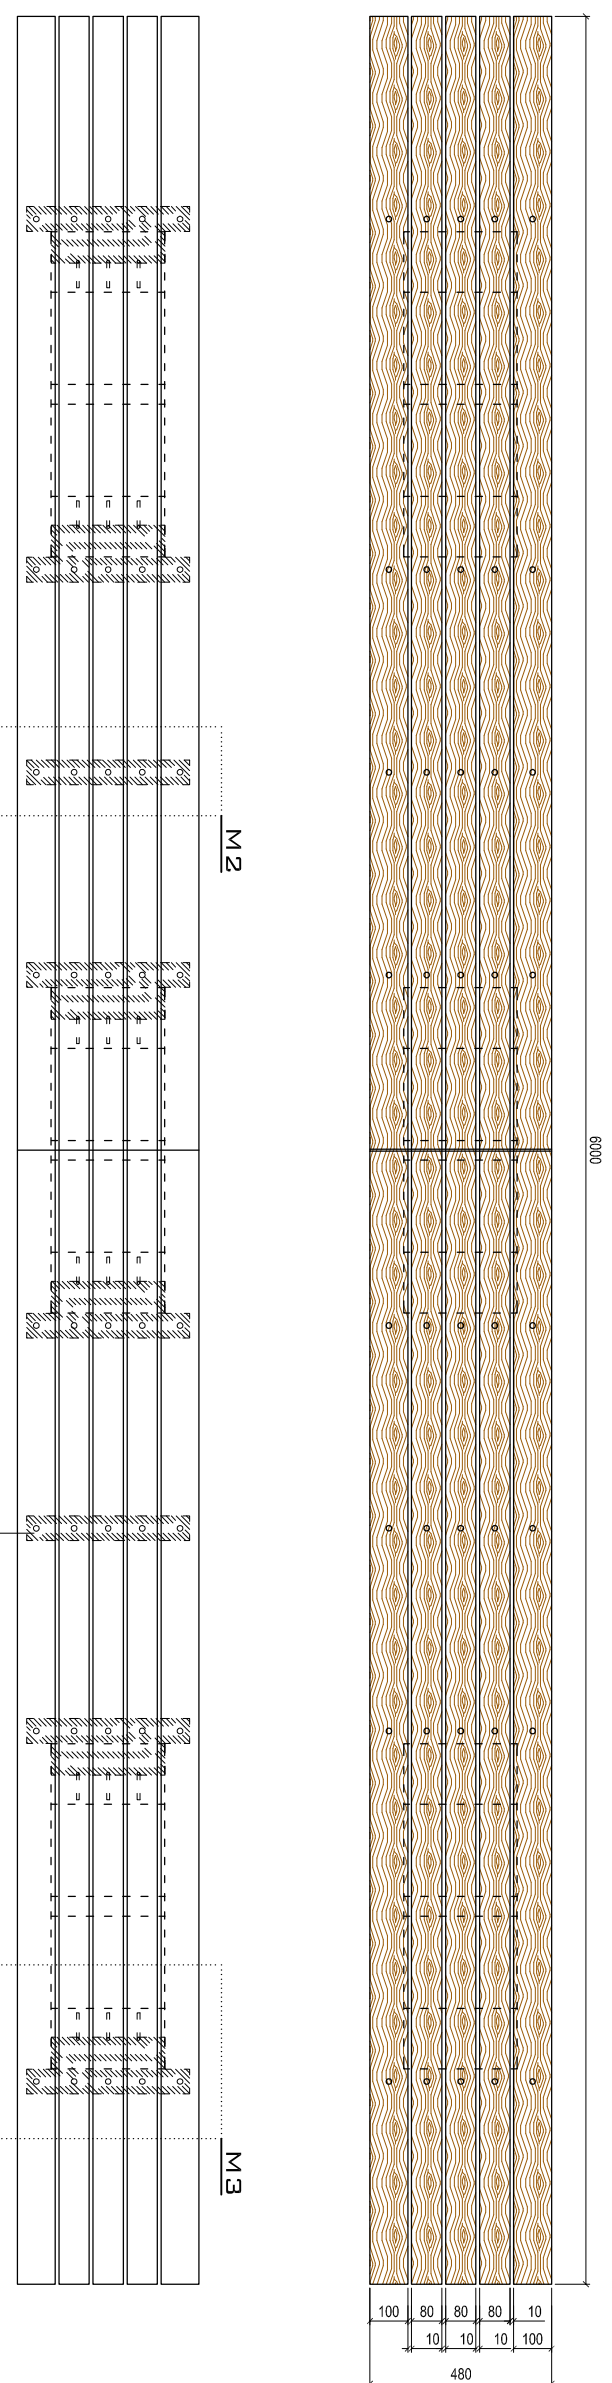

SHĒMA M1, M 1:8

SHĒMA M2, M 1:8

SHĒMA M3, M 1:8

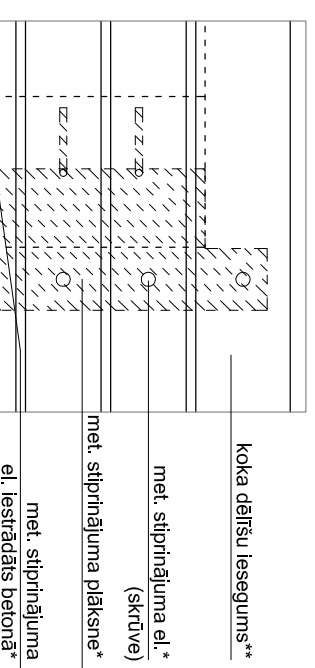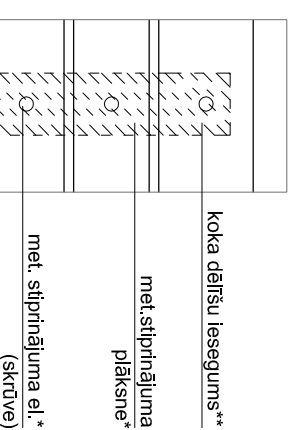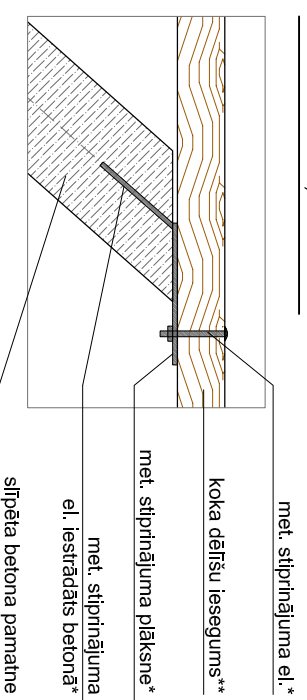

PIEZĪMES

1. Izmēri doti milimetros, augstuma atzīmes - metros.
2. Visus izmērus pirms izgatavošanas pārbaudīt. Izmērus nedrīkstis noļasīt pēc mēroga, šaubu gadījumā konsultēties ar būvprojekta autoru.
3. Pie izgatavošanas precīzēt un saskaņot metāla stiprināšanas elementus!!!
4. Jebkuras atkāpes no šī projekta, kā arī atļiecīgo mežļu un detaļu risinājumus savlaicīgi, pirms materiālu pasūtīšanas un/vai darbu uzsākšanas, saskaņot ar būvprojekta autoru.

APRAKSTS

nosaukums	apraksts	skaitis
Sois	Izmērs: 0.48x6.0x0.45 m Sēdvietas platums: 0.6 m Vietu skaits uz 1 sola: 10 gab Materiāli: koks, betons, metāla stiprinājuma elementi	48 gab.***

*** - Ja soli tiek izvietoti 6 rindās vienā sektorā.

Oļi.nos:	Izmāinas pie Vasaras brīvdabas estrāde Durdzdaģas pils parkā tehn. proj.	Lapa	ARTELPU DETALAS, SOIS
Aut. L. Anča		Stadija	TP
Būvpr.v. N. Saulespurēna		Mērogs	1:20
		Lapa	GP-3
		Dat.	03.2015