

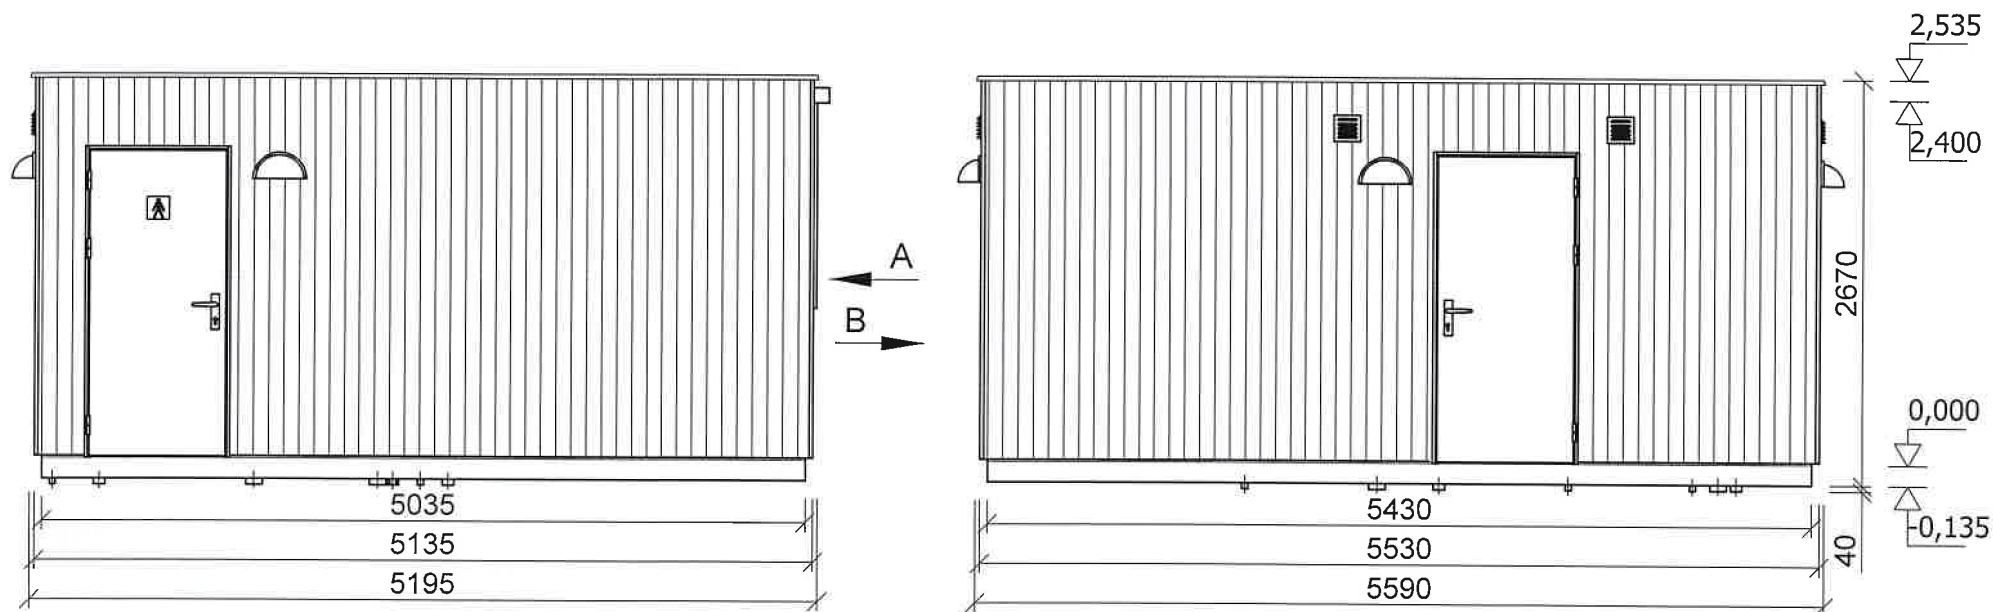


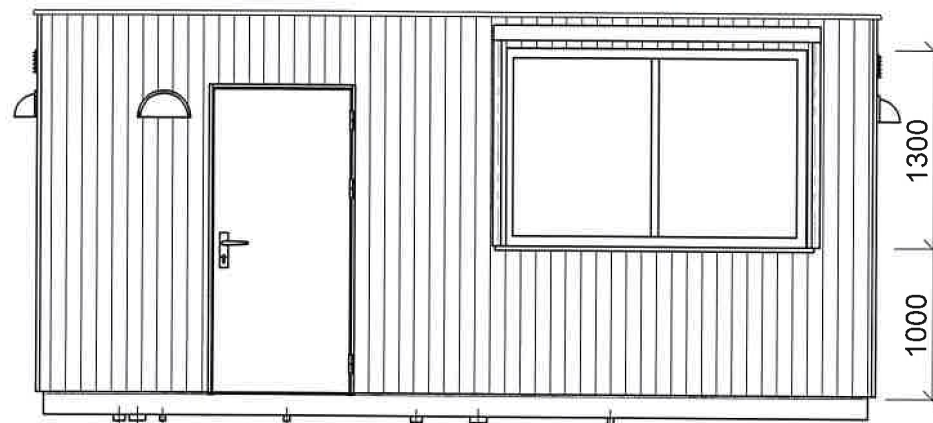

B

A

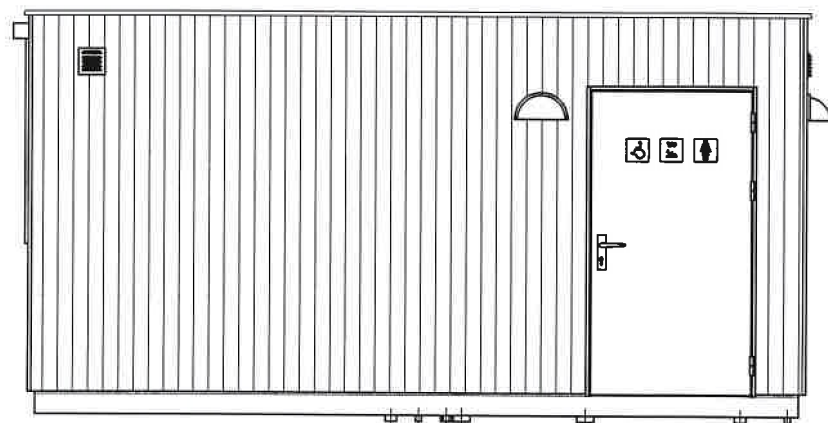

ĒKAS UZSTĀDĪŠANA:


Ēka ir piemērota uzstādīšanai uz platformu ēkas uzstādīšanai, ēku nostiprinot ar stiprinājuma enkuriem. Platformas ēkas uzstādīšanai rasējums (platformas ēkas uzstādīšanai izmēri, cauruļvadu izvietojums) ir jāizgatavo konkrētam projektam, ņemot vērā aprīkojuma tehniskos parametrus.

Izmēri mm. Augstuma līmeņi m.

Dat.	Izmaiņas	Mērogs	Dat.	Par.
A 11.08.16	Labots	1:50	Izstr.	08.08.16 E T
B			Pār.	
C			Apst.	
D				
E				
F				
G				

Izstrādājums:
Tualetes ēka Tips Speciālā
5035x 5430X 2670
Fasāde

Formāts A4

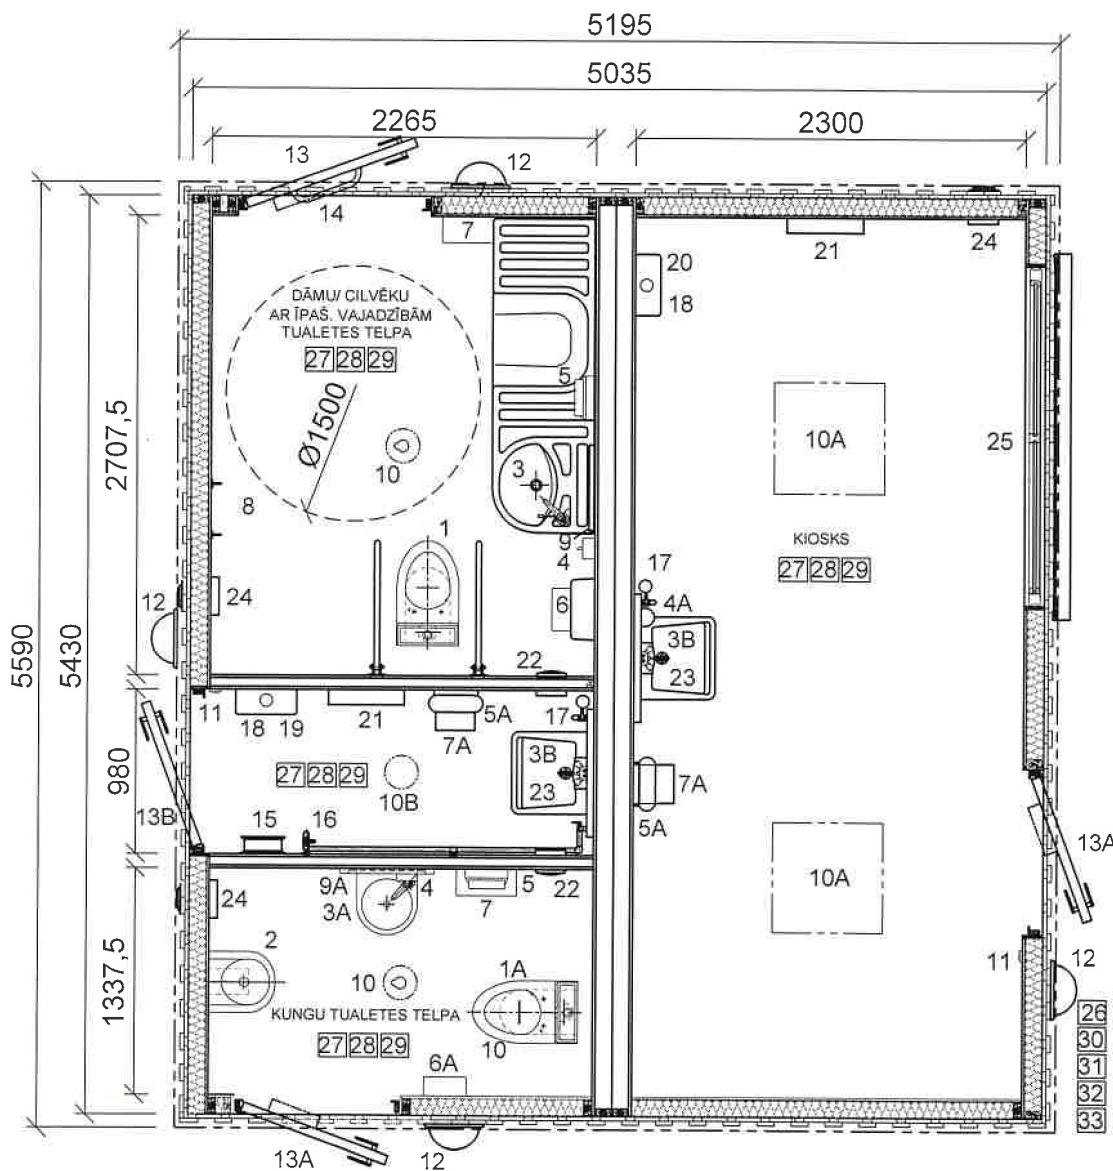


STANDARTA APRĪKOJUMS

1. Tualetes pods, nerūsējošā tērauda, piemērots cilvēkiem ar īpašām vajadzībām, H:480 mm, ar nerūsējošā tērauda roku atbalstiem.
- 1A. Tualetes pods, nerūsējošā tērauda.
2. Pisuārs, nerūsējošā tērauda, ar ūdens pieslēgumu.
3. Izlietne un zīdaiņu pārtinamais galds, stiklplasta, monolīta konstrukcija, ar pašnoslēdzošo aukstā ūdens armatūru (piemērots cilvēkiem ar īpašām vajadzībām), 1860x600 mm.
- 3A. Izlietne, nerūsējošā tērauda, ar pašnoslēdzošo aukstā ūdens armatūru.
- 3B. izlietne, GRP, 2 gab.
4. Šķidro ziepju turētājs, nerūsējošā tērauda, 2 gab.
- 4A. Šķidro ziepju turētājs, plastmasas.
5. Papīra dvieļu turētājs, nerūsējošā tērauda, 2 gab.
- 5A. Papīra dvieļu turētājs, plastmasas, 2 gab.
6. Tualetes papīra turētājs, nerūsējošā tērauda/ stiklplasta, pielāgots cilvēkiem ar īpašām vajadzībām.
7. Atkritumu tvertne, nerūsējošā tērauda, 2 gab.
- 7A. Atkritumu tvertne, metāla, krāsota baltā krāsā, 2 gab.
8. Drēbju pakaramais, 2 gab.x2 kompl., nerūsējošā tērauda.
9. Spogulis, 500x1000 mm.,(piemērots cilvēkiem ar īpašām vajadzībām),akrila ar GRP rāmi, nepīstošs.
- 9A. Spogulis, 400x500 mm., akrila ar GRP rāmi, nepīstošs.
10. Iekšējais apgaismojums, ar kustību sensoru, 42W, 230 V., 2 gab.
- 10A. Iekšējais apgaismojums, ar el. slēdzi, gaismeklis 600x600, 230 V, 2 gab.
- 10B. Iekšējais apgaismojums, ar el. slēdzi, 42W, 230 V.
- 11.El.slēdzis ar kontaktligzdu, 2 gab.
12. Ārējais apgaismojums, GRP gaismeklis, pelēkā krāsā RAL7011 ar krēslu/ kustību sensoru, 42W, 230 V., 4 gab.
13. Ārdurvis, karsti cinkots metāla rāmis ar stiklplasta pārklājumu: iekšpusē balts RAL9010, ārpusē gaiši pelēks RAL7035 un 50 mm izolāciju, slēdzamās, 1120x2050 mm (piemērots cilvēkiem ar īpašām vajadzībām), ar uzstādītu durvju aizvēršanas mehānismu TS 93G EN2-5 un durvju slotiņu, bez sliekšņa. Uz durvīm piktogrammu attēli.
- 13A. Ārdurvis, karsti cinkots metāla rāmis ar stiklplasta pārklājumu: iekšpusē/ ārpusē gaiši pelēks RAL7035 un 50 mm izolāciju, slēdzamās, 960x2050 mm ar uzstādītu durvju aizvēršanas mehānismu TS 93G EN2-5 un durvju slotiņu, bez sliekšņa. Uz durvīm piktogrammu attēls, 2 gab.
- 13B. Ārdurvis, karsti cinkots metāla rāmis ar stiklplasta pārklājumu: iekšpusē/ ārpusē gaiši pelēks RAL7035 un 50 mm izolāciju, slēdzamās, 960x2050 mm ar durvju slotiņu, bez sliekšņa.
14. Durvju rokturis, nerūsējošā tērauda, piemērots cilvēkiem ar īpašām vajadzībām.
15. Šļūtenes turētājs ar šļūteni, 5 m., birsti un strūklas sprausli.
16. Aukstā ūdens armatūra
17. Ūdens ievads ar aukstā ūdens kolektoru EN1.4301(ir iespēja izlaist ūdeni ziemas periodā) un aukstā ūdens filtru 1/2", iekšēja vītne (nav uzstādīts).
18. El. ievads, 2 gab.
19. Elektrības sadales skapis, 18 vietas.
20. Elektrības sadales skapis, 12 vietas.
21. El. radiators 1 kW ar termostatu, 3 gab.
22. El - ventilators/ ventilācijas reste, cinkota, 175x175 mm (siltuma sadale), 2 gab.
23. El. ūdens sildītājs, Clage M3/ SMB ar aukstā/karstā ūdens armatūru, 2 kompl.
24. El - ventilators ar taimeru/ ventilācijas reste, cinkota, 175x175 mm, 3 gab.
25. PVC logs 1980x1300, balts, nevērams ar stiklapaketi un aizsargzāģu sistēmu Al/ PVC.
26. SP GRP jumts, plakans, krāsā melnā RAL9005 ar pretslīdes virsmu.
27. SP sienu pārklājums (iekšpusē) GRP, gaiši pelēkā krāsā RAL7035.
28. SP griestu pārklājums GRP, baltā krāsā RAL9010.
29. SP grīdas pārklājums GRP, gaiši zilā krāsā RAL5024 ar punktotu melnbaltu rakstu.
30. SP sienu pārklājums (ārpusē):koka dēli, neāvelēti, impregnēti(sisti triniņi), Tanalith-E (zaigans).
31. SP cokols : GRP pārklājums gaiši pelēkā krāsā RAL7035.
32. SP dzega: GRP pārklājums melnā krāsā RAL9005.
33. Montāžas metodes 15.3 aprīkojums.

Izmēri mm. Augstuma līmeņi m.


Dat.	Izmaiņas	Mērogs	Dat.	Par.
A 11.08.16	Labots	1:45	Izstr.	11.08.16 E T
B			Pārb.	
C			Apst.	
D		Izstrādājums:		Nomainīts:
E		Tualetes ēka Tips Speciālā		Lapas 1
F		5035x 5430X 2670		Lapa 1
G		Plāns		Nomainīts ar:

Formāts A4

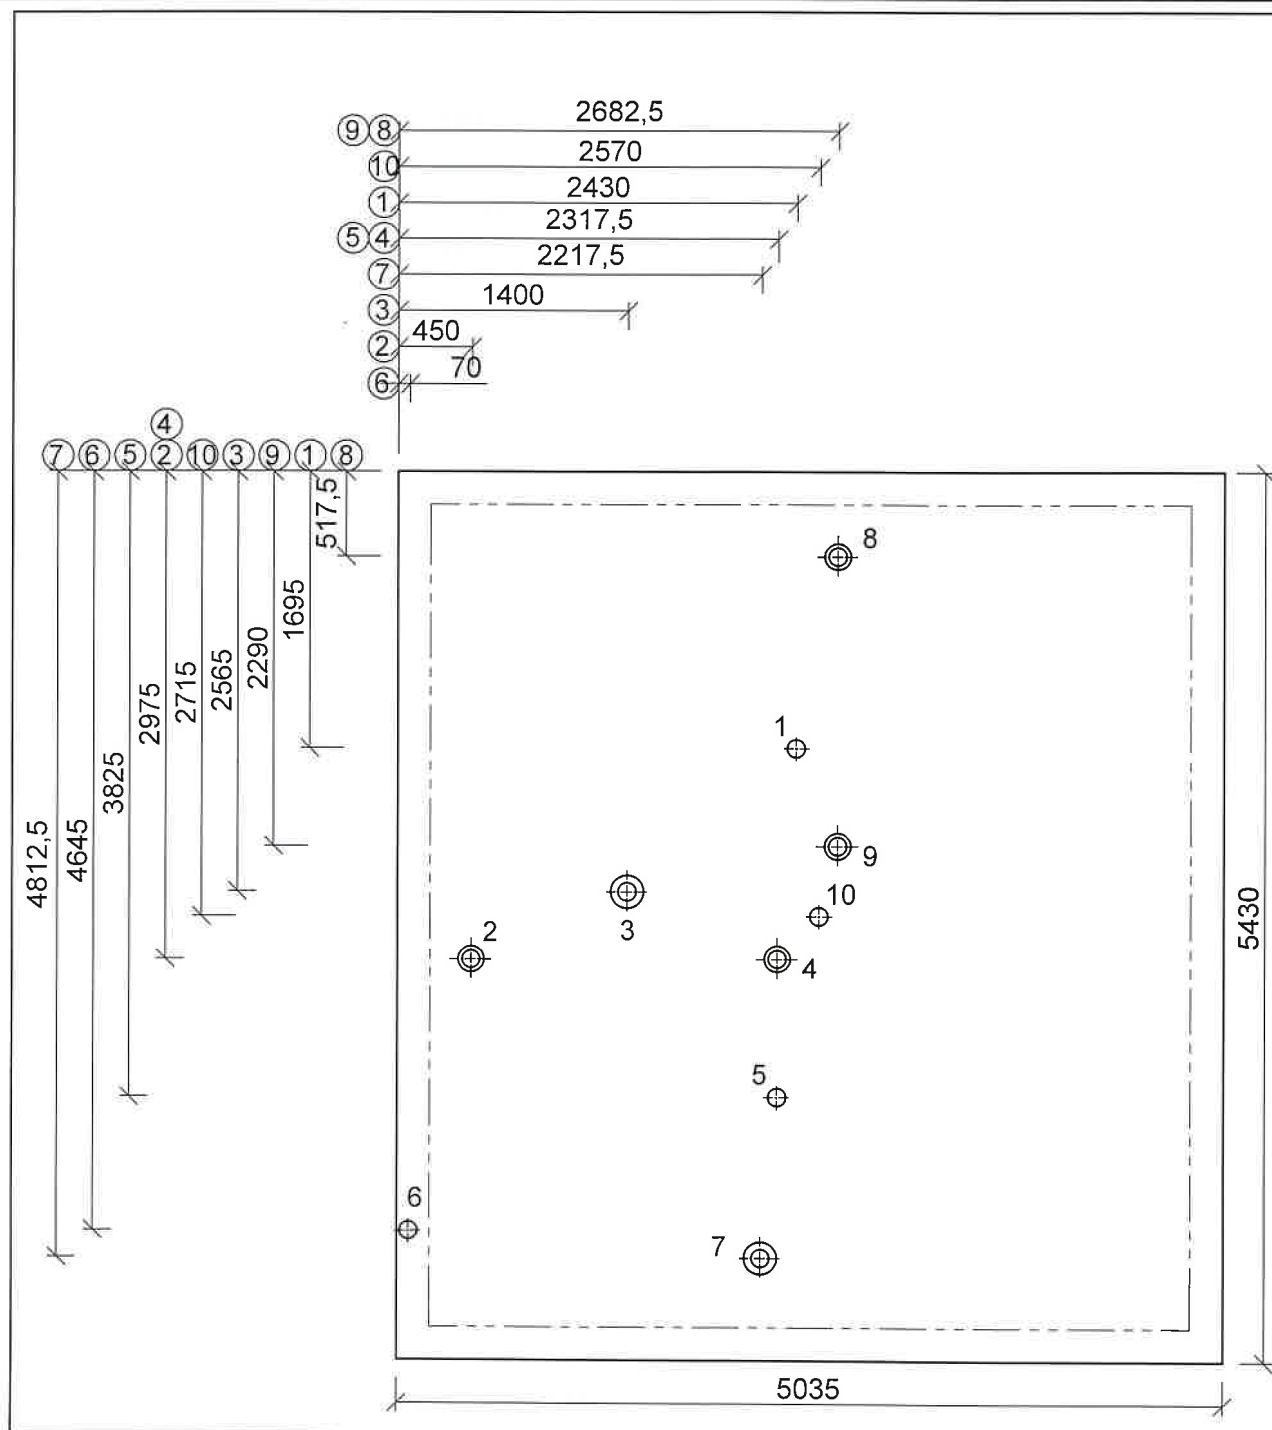

Poz	Nosaukums	Skaits	Izmērs	Specifikācija
1	Izplūde, izlietne	1	Ø110	PVC
2	El. pievads	1	Ø160	PVC
3	Izplūde, WC	1	Ø200	PVC
4	Ūdens pievads	1	Ø160	PVC
5	Izplūde, izlietnes	1	Ø110	PVC
6	Izplūde, pīsuārs	1	Ø110	PVC
7	Izplūde, WC	1	Ø200	PVC
8	El. pievads	1	Ø160	PVC
9	Ūdens pievads	1	Ø160	PVC
10	Izplūde, izlietne	1	Ø110	PVC

Platformas ēkas uzstādīšanai griezum

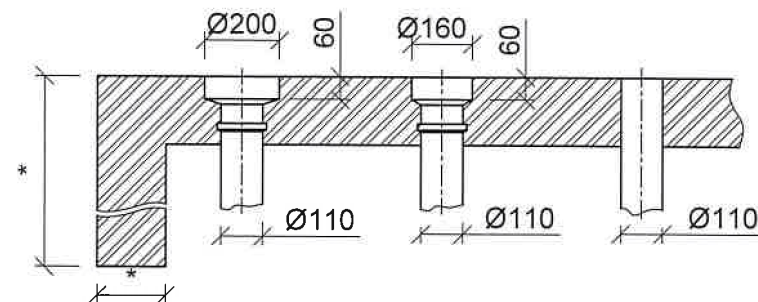

- Grīdas biezums no tualetes ēkai: 135 mm.
- Platformas ēkas uzstādīšanai aprēķini ir jāveic saskaņā ar spēkā esošiem normatīviem, ņemot vērā vietējos klimatiskos un ģeoloģiskos apstākļus.


Izmēri mm. Augstuma līmeņi m.

Dat.	Izmaiņas	Mērogs	Dat.	Par.
A	11.08.16 Labots	1:45	Izstr.	09.08.16 E T
B			Pārb.	
C			Apst.	
D				
E				
F				
G				

Izstrādājums:
Tualetes ēka Tips Speciālā
5135x5135X2670
Platforma ēkas uzstādīšanai

Nomainīts:
Nr. Lapas 1
Lapa 1


Formāts A4

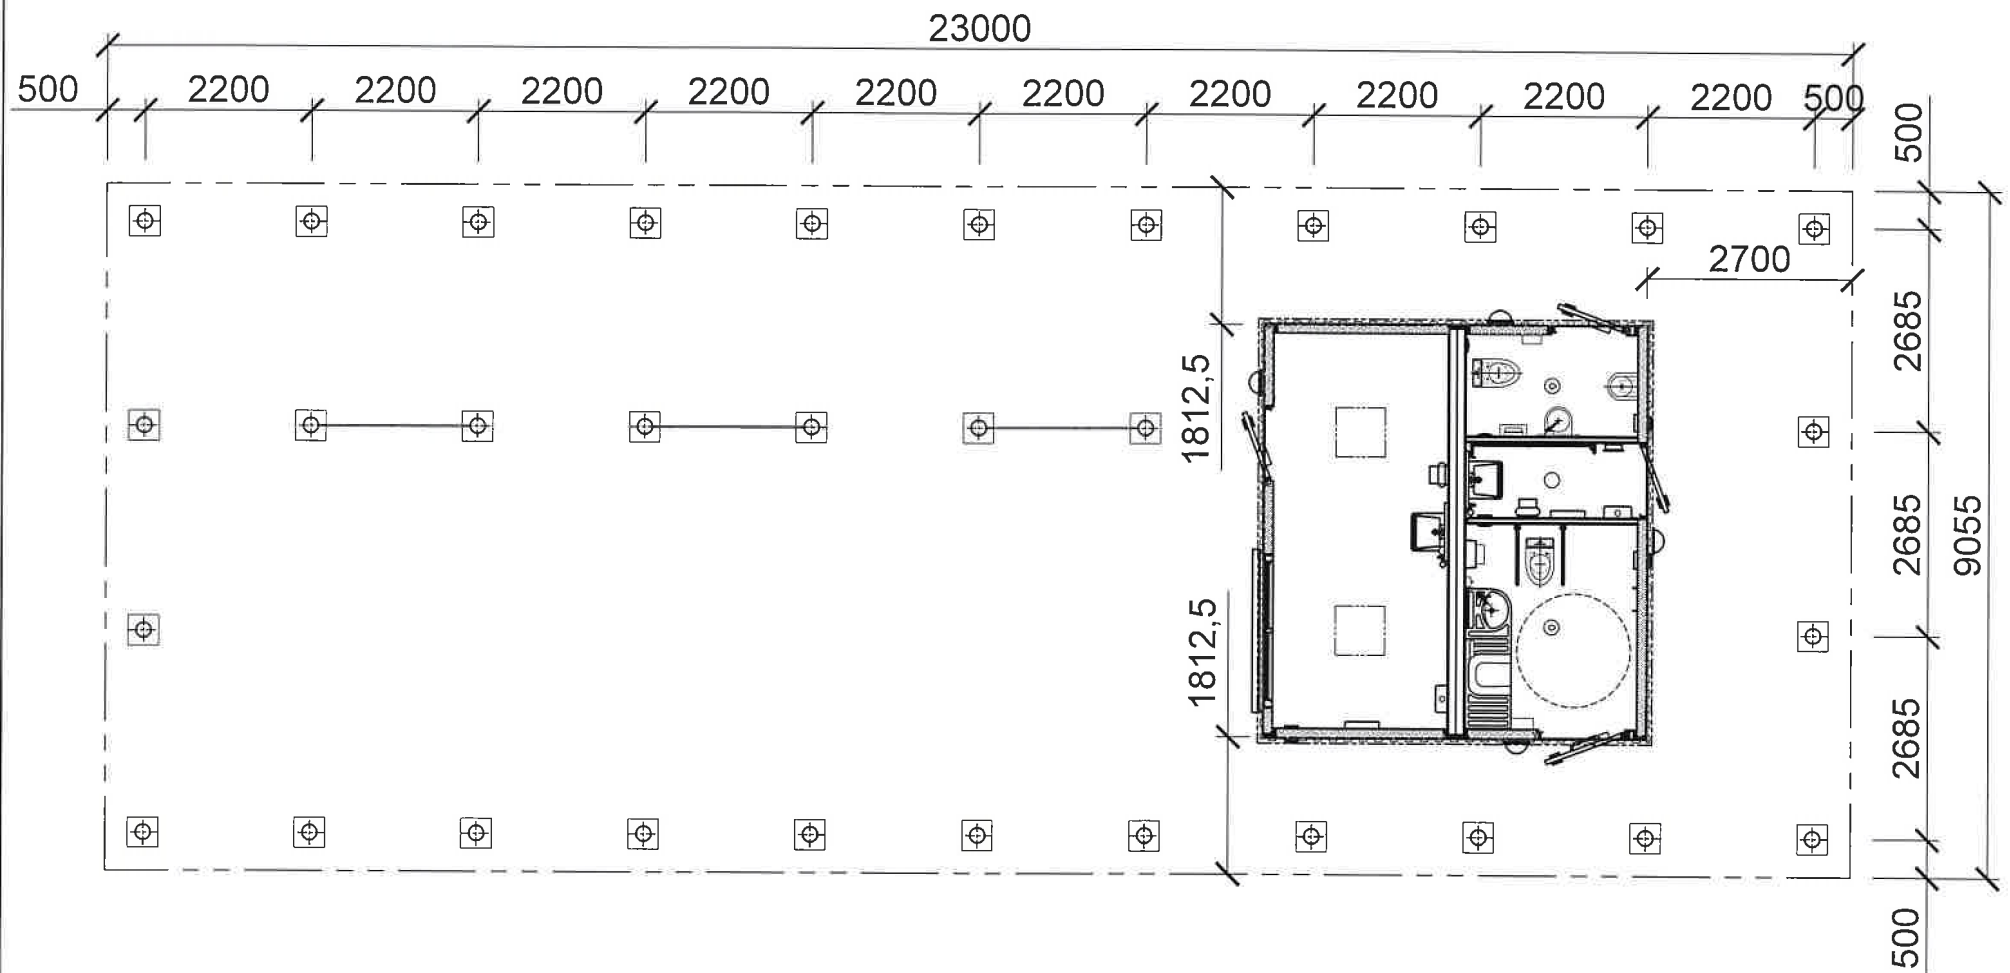

Izmēri mm. Augstuma līmeņi m.



Dat.	Izmaiņas	Mērogs	Dat.	Par.
A	11.08.16 Labots	1:100	Izstr.	08.08.16 E T
B			Pārb	
C			Apst	
D		Izstrādājums:		Nomainīts:
E		Tualetes ēka Tips Speciālā		Nr.
F		ar nojumi 9055x 23000X 4780		F
G		Plāns		Nomainīts ar:

Formāts A4

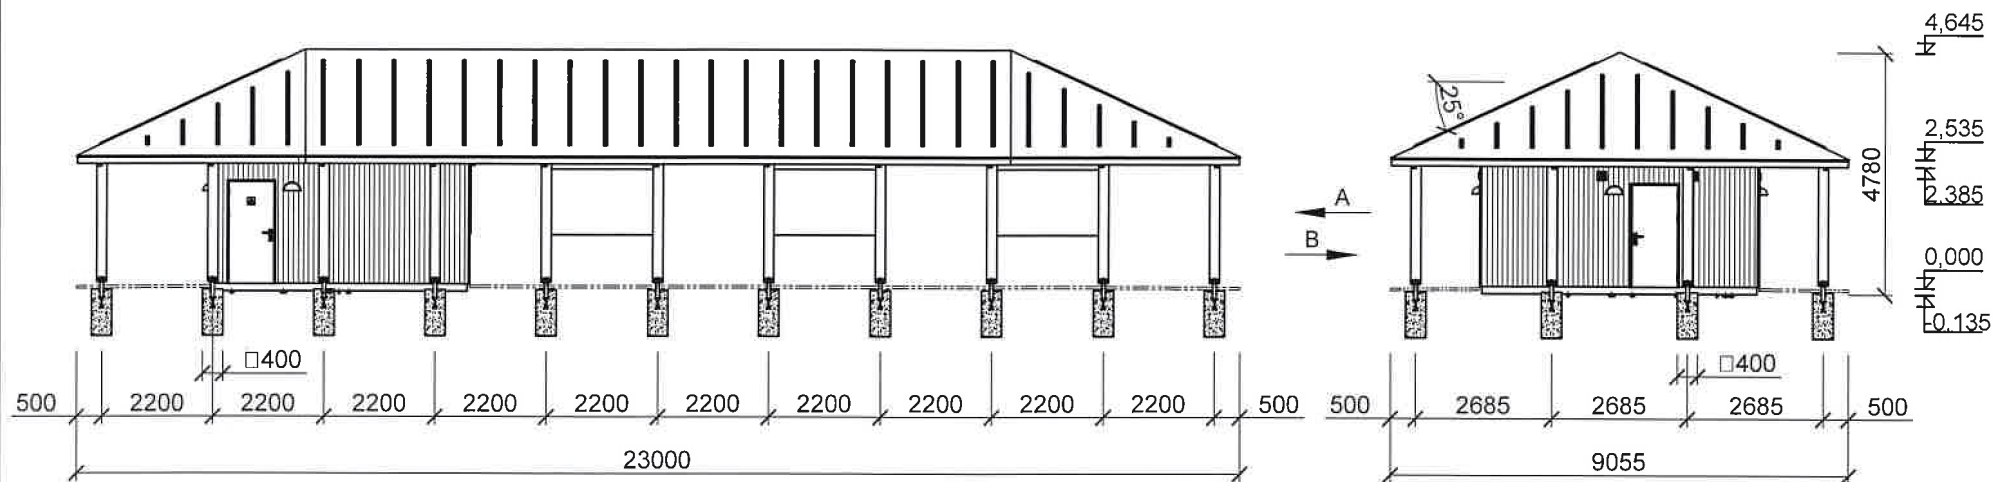

B

A

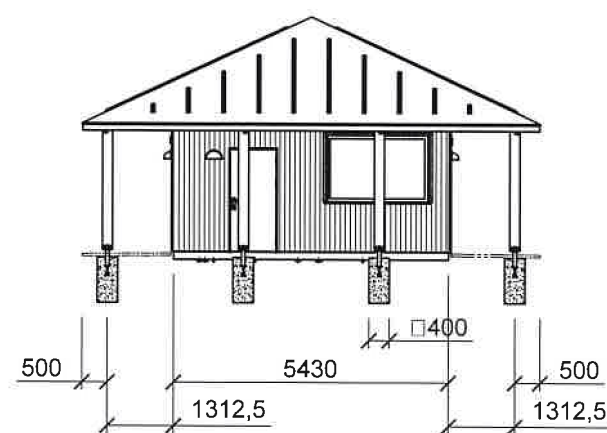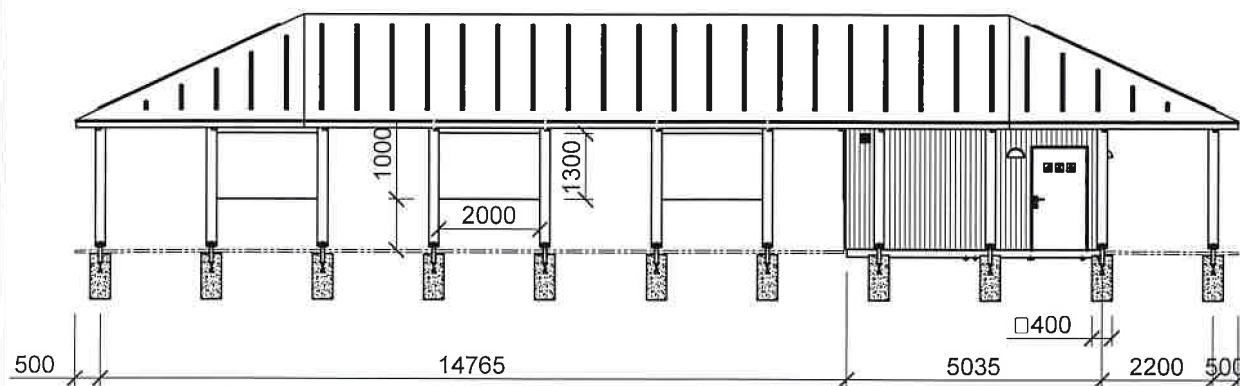

1. : nojume ar līstiem, krāsā melnā RAL9005 ar pretslīdes virsmu.
2. : dzega: koka dēli, neēvelēti, impregnēti(sisti trinītī), Tanalith-E (zaļgans).
3. : nojumes apmale: koka dēli, neēvelēti, impregnēti, Tanalith-E (zaļgans).
4. Koka stabs Ø200, 32 gab, ozolos vai līdzīgs koks.
5. Betona stabveida pamats 400x400 (min izmēri plānā), 32 gab (koka staba uzstādišanai, nav iekļauts).
6. Informācijas stands 1300x200, 3 gab.

Izmēri mm. Augstuma līmeņi m.

	Dat.	Izmaiņas		Mērogs		Dat.	Par	
A	11.08.16	Labots				Izstr.	08.08.16	E T
B					1:150	Pārē		
C						Apst		
D			Izstrādājums: Tualetes ēka Tips Speciālā ar nojumi 9055x 23000X 4780 Plāns	Nomainīts:				
E				N		Lapas		
F						Lapa		
G					Nomainīts ar:			