


Brīgas
NEKUSTAMĀ ĪPAŠUMA PLĀNS

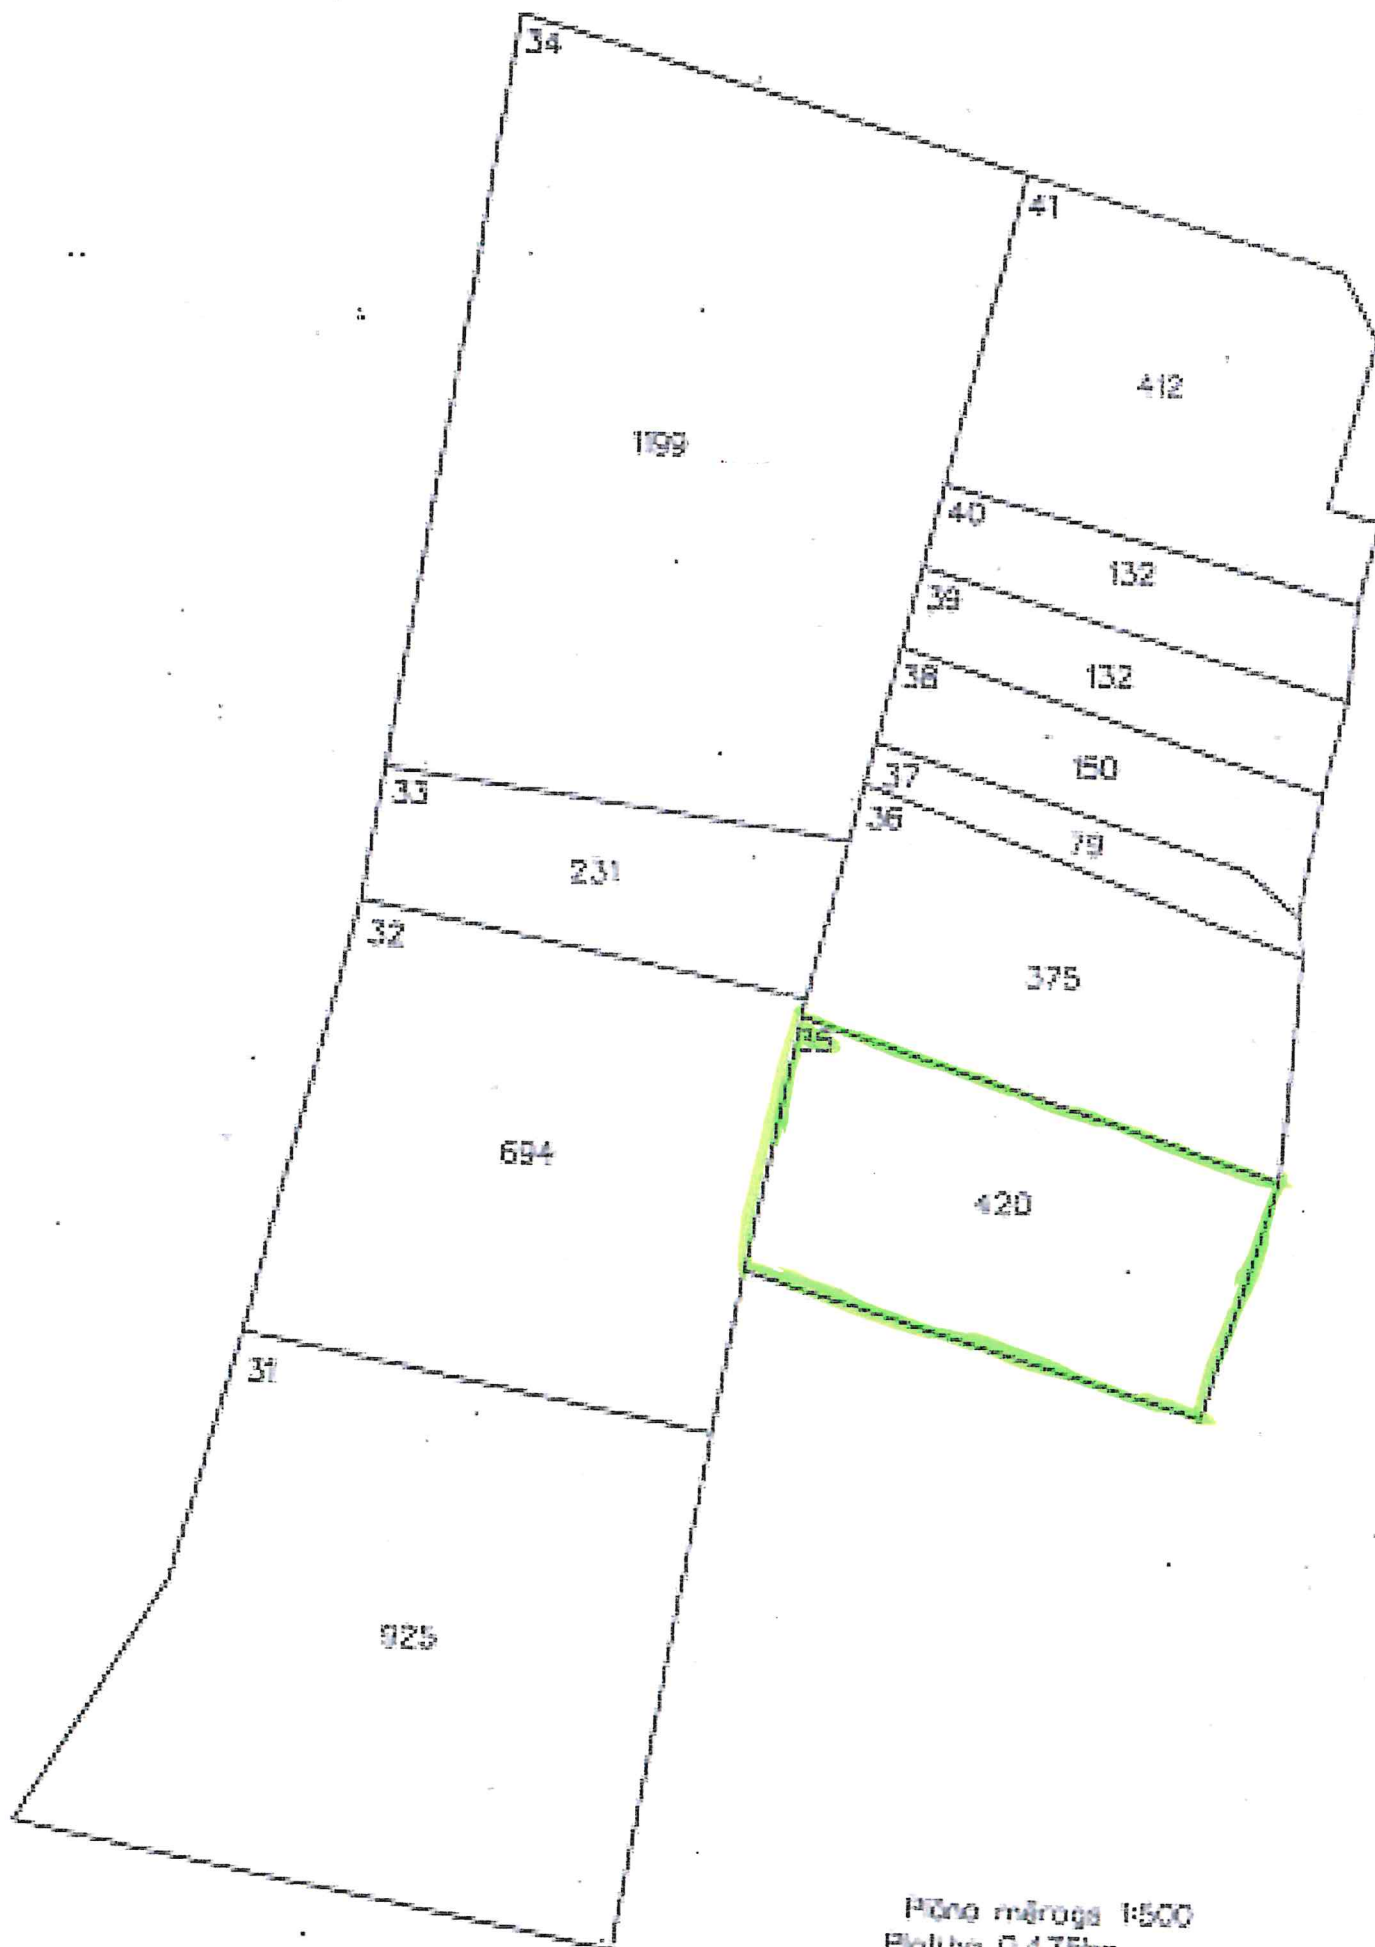

Pilna mēroga 1:500
Platība 0.475ha