


Lauks.zeme pie Dzelmēm
NEKUSTAMĀ ĪPAŠUMA PLĀNS

LAUKSAIMNIECĪBAS ZEMES PIE 'DZELMĒM'

PLĀNS

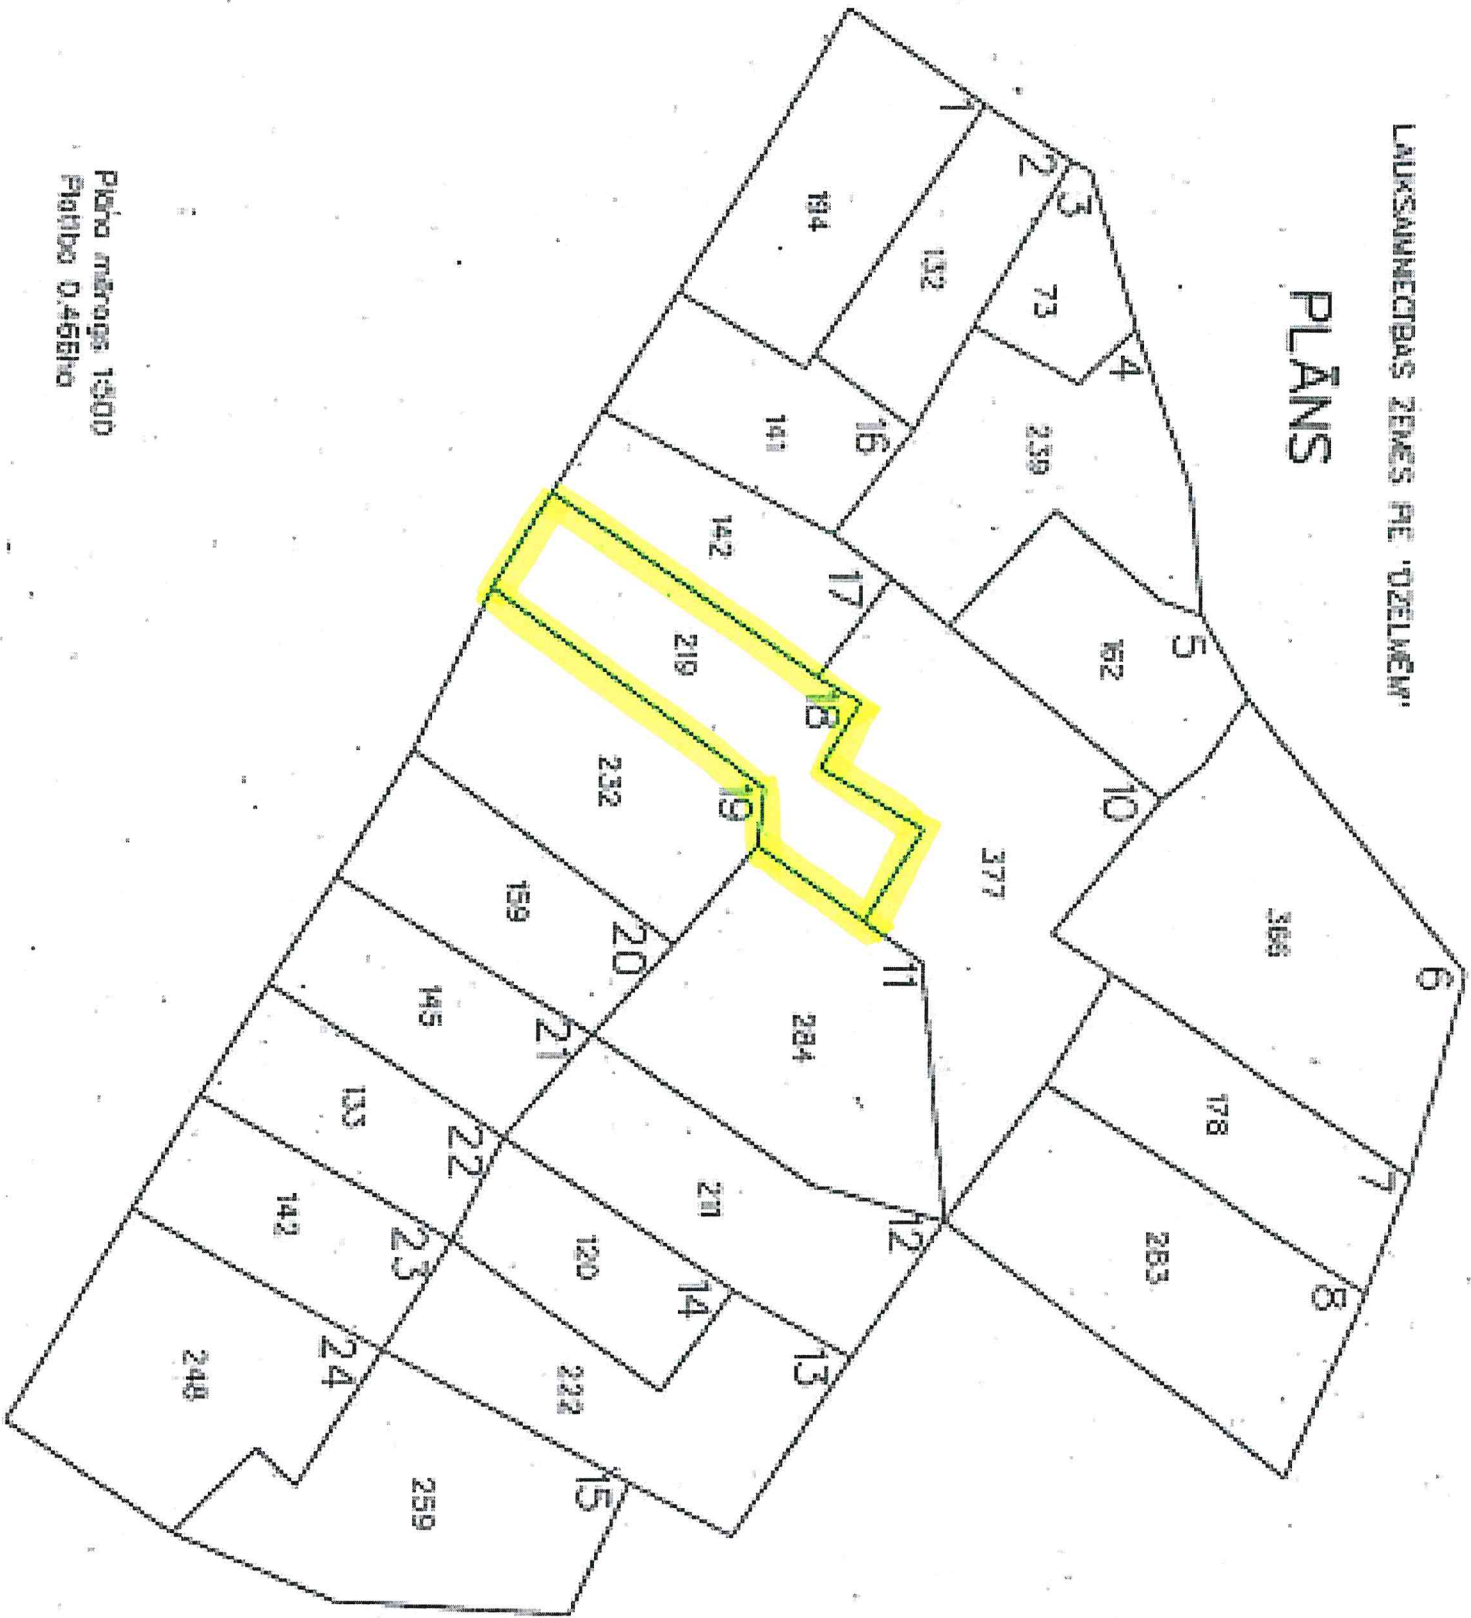

Pārbaudīts mērogs 1:500
Plānā D.458/10