


DUNDAGAS NOVADA TERITORIJAS PLĀNOJUMS

KAĻĶU CIEMA FUNKCIONĀLAIS ZONĒJUMS

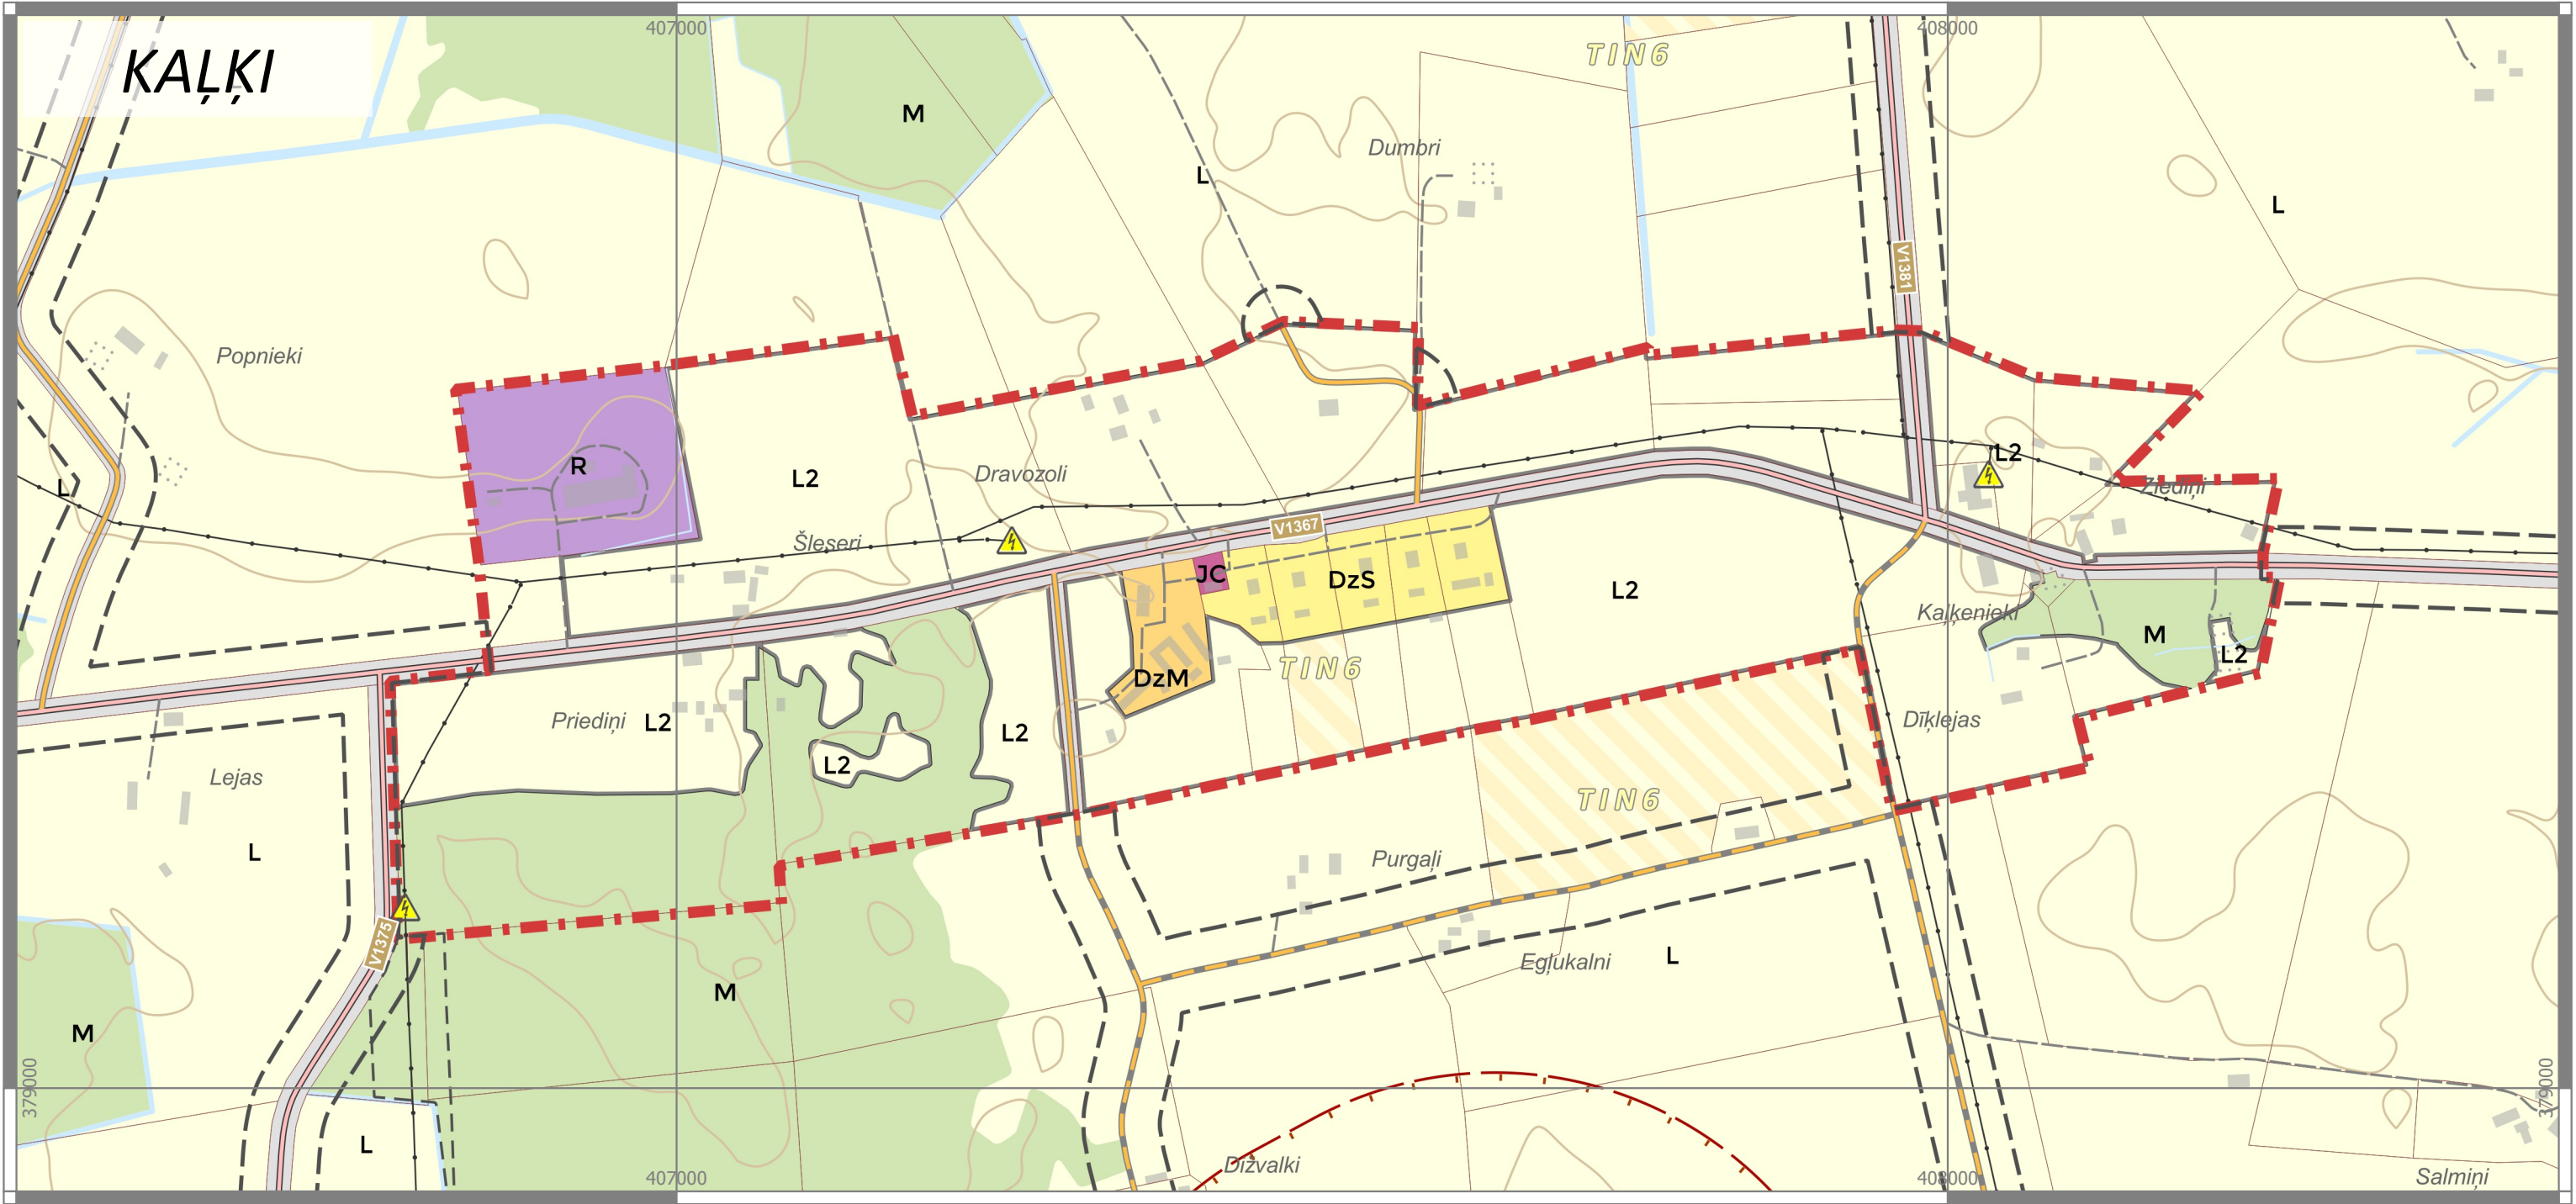

FUNKCIONĀLAIS ZONĒJUMS

- SAVRUPMĀJU APBŪVES TERITORIJA (DzS)
- MAZSTĀVU DZĪVOJAMĀS APBŪVES TERITORIJA (DzM)
- JAUKTA CENTRA APBŪVES TERITORIJA (JC)
- RŪPnieciskās apbūves teritorija (R)
- TRANSPORTA INFRASTRUKTŪRAS TERITORIJA (TR)
- MEŽU TERITORIJA (M)
- LAUKSAIMNIECĪBAS TERITORIJA (L, L1, L2, L3)
- ŪDEŅU TERITORIJA (Ū)
- FUNKCIONĀLĀ ZONĒJUMA INDEKSĒTĀ ZONA

TERITORIJAS AR ĪPAŠIEM NOTEIKUMIEM

- VĪETĒJAS NOZĪMES LAUKSAIMNIECĪBAS TERITORIJA (TIN6)

AIZSARGJOSLAS

- EKSPĻUATĀCIJAS AIZSARGJOSLAS TERITORIJA GAR AUTOCEĻIEM
- EKSPĻUATĀCIJAS AIZSARGJOSLAS TERITORIJA GAR ELEKTRISKAJIEM TĪKLIEM
- SANITĀRĀS AIZSARGJOSLAS TERITORIJA AP KAPSĒTU
- VALSTS VIETĒJAIS AUTOCEĻŠ
- PAŠVALDĪBAS CEĻŠ
- PAŠVALDĪBAS NOZĪMES CEĻŠ
- CITS CEĻŠ
- 20 kV ELEKTROLĪNIJA
- TRANSFORMATORS
- ZEMES VIENĪBU ROBEŽA
- CIEMU ROBEŽA
- PLĀNOJUMA ROBEŽA



Dundagas novada pašvaldība

Amats	Vārds Uzvārds
Projekta vadītāja	Maruta Blūma
Kartogrāfs	Viesturs Groza

Mērogs 1:5 000
Mēroga noteiktība 1:10 000
Latvijas ģeodēzisko koordinātu sistēma (LKS-92 TM)

Kartes dati: topogrāfiskā karte M 1:10000 © Latvijas Ģeotelpiskās informācijas aģentūra, 2013. - 2015. Kadastra informācijas sistēmas dati © Valsts zemes dienests, 2020. Dabas aizsardzības pārvaldes dabas datu pārvaldības sistēmas dati © Dabas aizsardzības pārvalde, 2020. gads.

0 50 100 150 200 250 m