


DUNDAGAS NOVADA TERITORIJAS PLĀNOJUMS

UŠU CIEMA FUNKCIONĀLAIS ZONĒJUMS

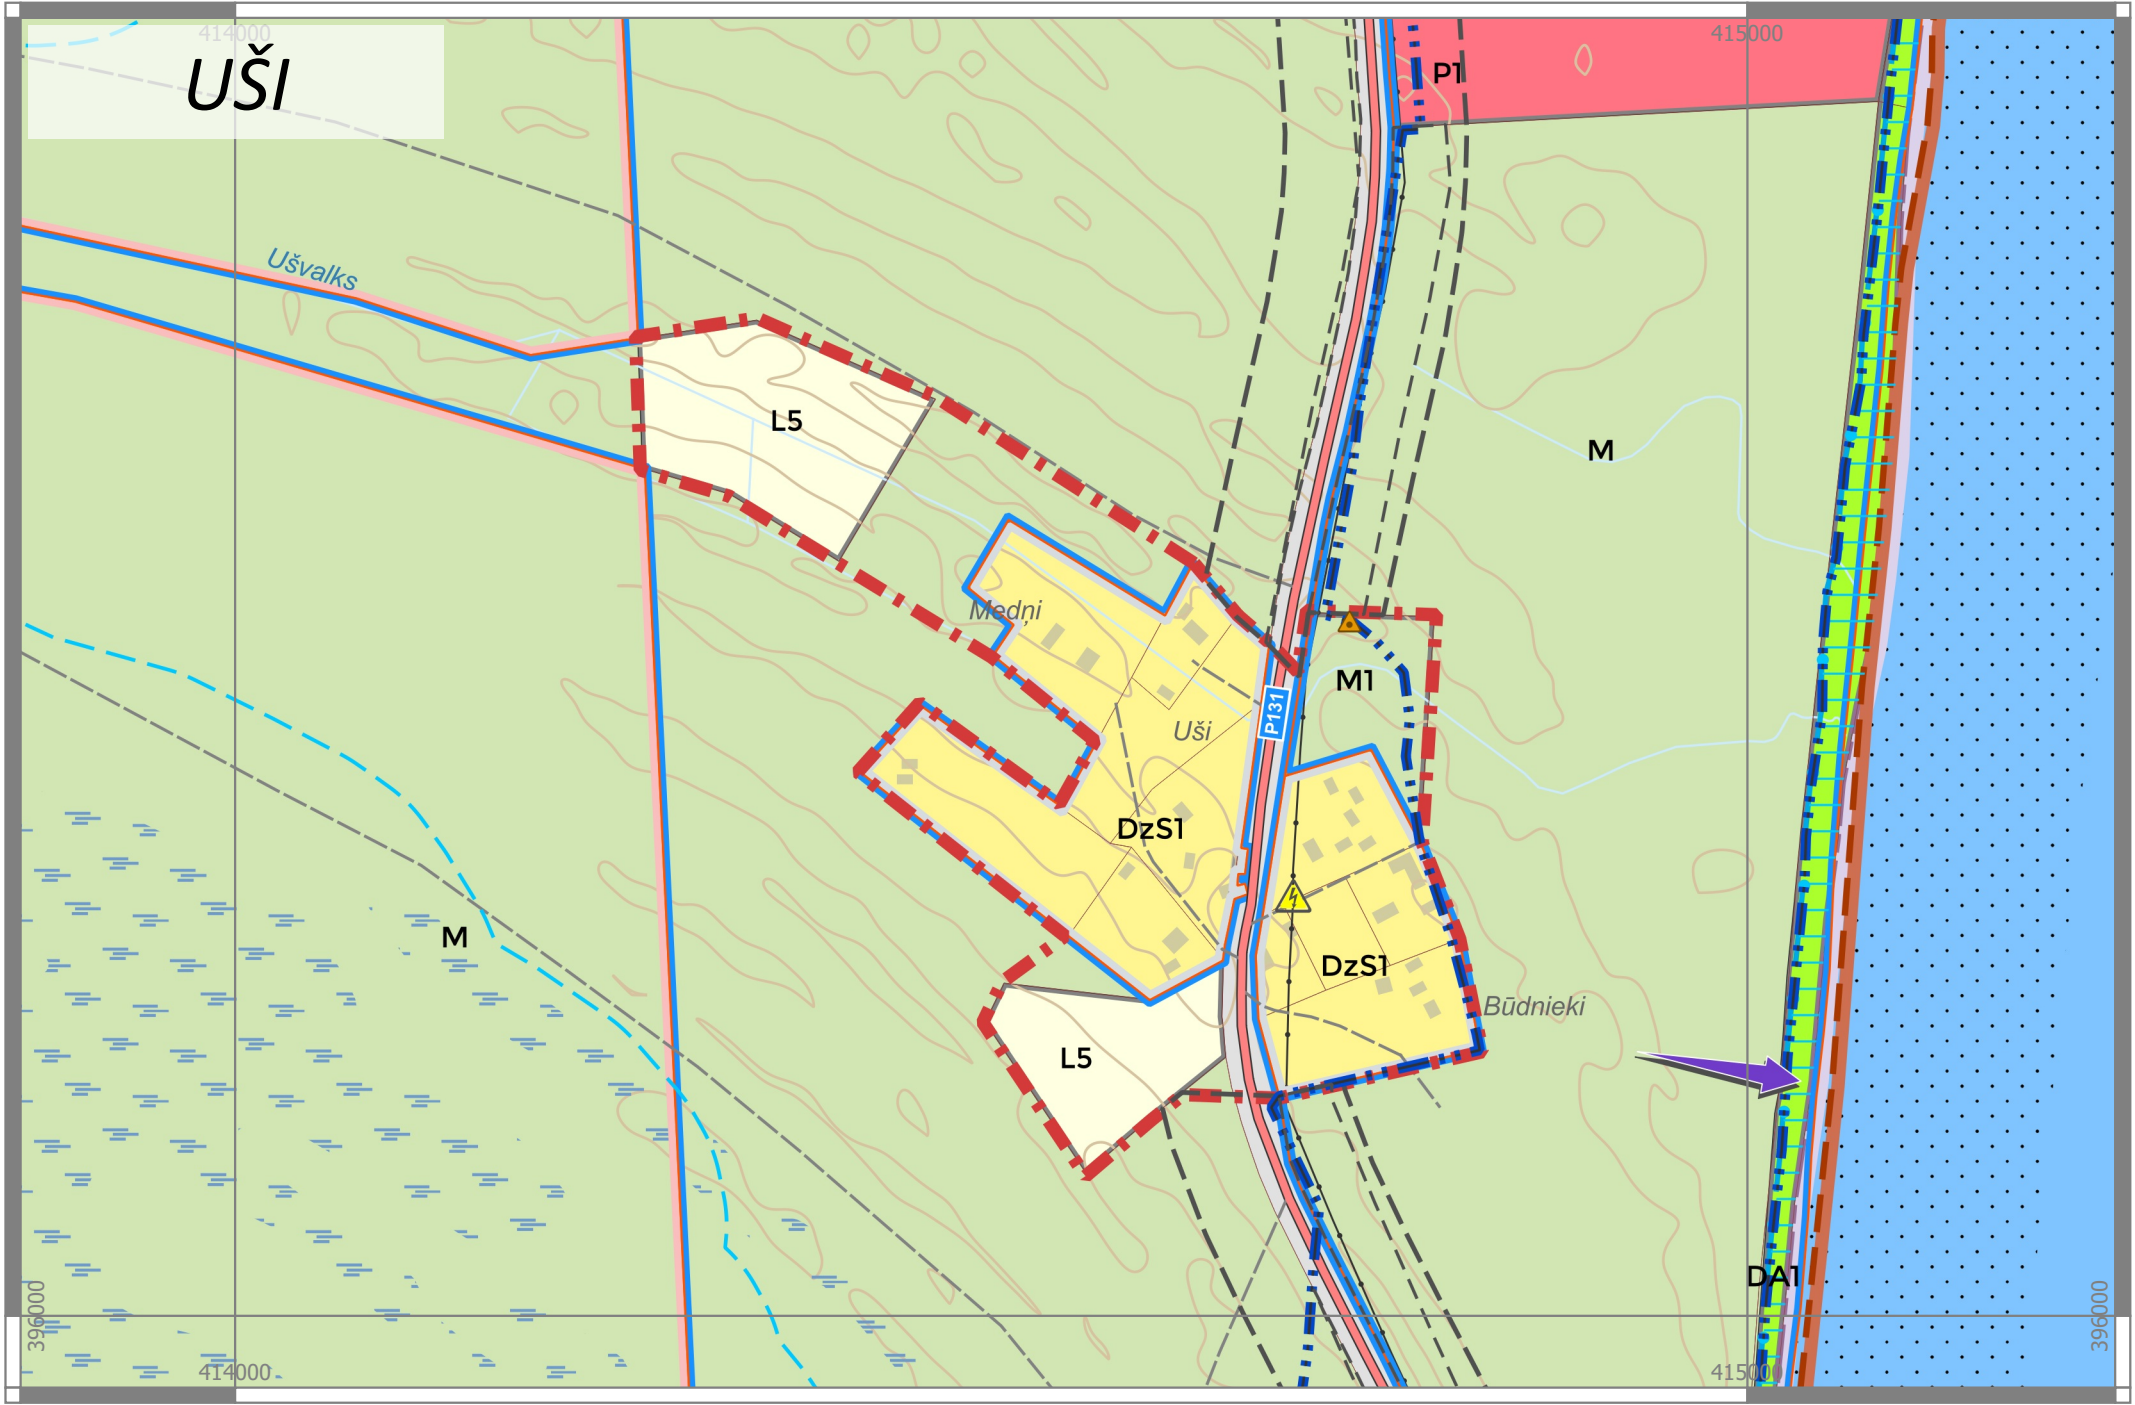

FUNKCIONĀLAIS ZONĒJUMS

- SAVRUPMĀJU APBŪVES TERITORIJA (DzS1)
- PUBLISKĀS APBŪVES TERITORIJA (P1)
- TRANSPORTA INFRASTRUKTŪRAS TERITORIJA (TR)
- DABAS UN APSTĀDĪJUMU TERITORIJA (DA1)
- MEŽU TERITORIJA (M, M1)
- LAUKSAIMNIECĪBAS TERITORIJA (L5)
- FUNKCIONĀLĀ ZONĒJUMA INDEKSĒTĀ ZONA

AIZSARGJOSLAS

- BALTIJAS JŪRAS UN RĪGAS JŪRAS LĪČA KRASTA KĀPU VIDES UN DABAS RESURSU AIZSARDZĪBAS AIZSARGJOSLAS TERITORIJA
- BALTIJAS JŪRAS UN RĪGAS JŪRAS LĪČA IEROBEŽOTAS SAIMNIECISKĀS DARBĪBAS JOSLAS TERITORIJA
- BALTIJAS JŪRAS UN RĪGAS JŪRAS LĪČA JŪRAS VIDES UN DABAS RESURSU AIZSARDZĪBAS AIZSARGJOSLAS (PLUDMALES) TERITORIJA
- VIDES UN DABAS RESURSU AIZSARDZĪBAS AIZSARGJOSLAS TERITORIJA AP PURVIEM
- EKSPLUATĀCIJAS AIZSARGJOSLAS TERITORIJA GAR AUTOCEĻIEM
- EKSPLUATĀCIJAS AIZSARGJOSLAS TERITORIJA GAR ELEKTRISKAJIEM TĪKLIEM

AIZSARGĀJAMAS DABAS TERITORIJAS UN KULTŪRVĒSTURISKIE PIEMINEKĻI

- NACIONĀLAIS PARKS
- NACIONĀLĀ PARKA REGULĒJAMĀ REŽĪMA ZONAS TERITORIJA
- NACIONĀLĀ PARKA AINAVU AIZSARDZĪBAS ZONAS TERITORIJA
- NACIONĀLĀ PARKA NEITRĀLĀS ZONAS TERITORIJA

- VALSTS REĢIONĀLAIS AUTOCEĻŠ
- CITS CEĻŠ
- 20 kV ELEKTROLĪNIJA
- PIEKĻUVES VIETA JŪRAI, T.SK. ŪDENS MOTORIZĒTAJIEM TRANSPORTA LĪDZEKĻIEM
- TRANSFORMATORS
- VALSTS ĢEODEZISKĀ TĪKLA PUNKTS
- PURVS
- ZEMES VIENĪBU ROBEŽA
- CIEMU ROBEŽA
- PLĀNOJUMA ROBEŽA



Dundagas
novada
pašvaldība

Amats	Vārds Uzvārds
Projekta vadītāja	Maruta Blūma
Kartogrāfs	Viesturs Groza

Mērogs 1:5 000
Mēroga noteiktība 1:10 000
Latvijas ģeodēzisko koordinātu sistēma (LKS-92 TM)

Kartes dati: topogrāfiskā karte M 1:10000 © Latvijas Ģeotelpiskās informācijas aģentūra, 2013. - 2015. Kadastra informācijas sistēmas dati © Valsts zemes dienests, 2020. Dabas aizsardzības pārvaldes dabas datu pārvaldības sistēmas dati © Dabas aizsardzības pārvalde, 2020. gads.

