


DETĀLPLĀNOJUMA TERITORIJAS PAŠREIZĒJĀ IZMANTOŠANA (M 1:1000)

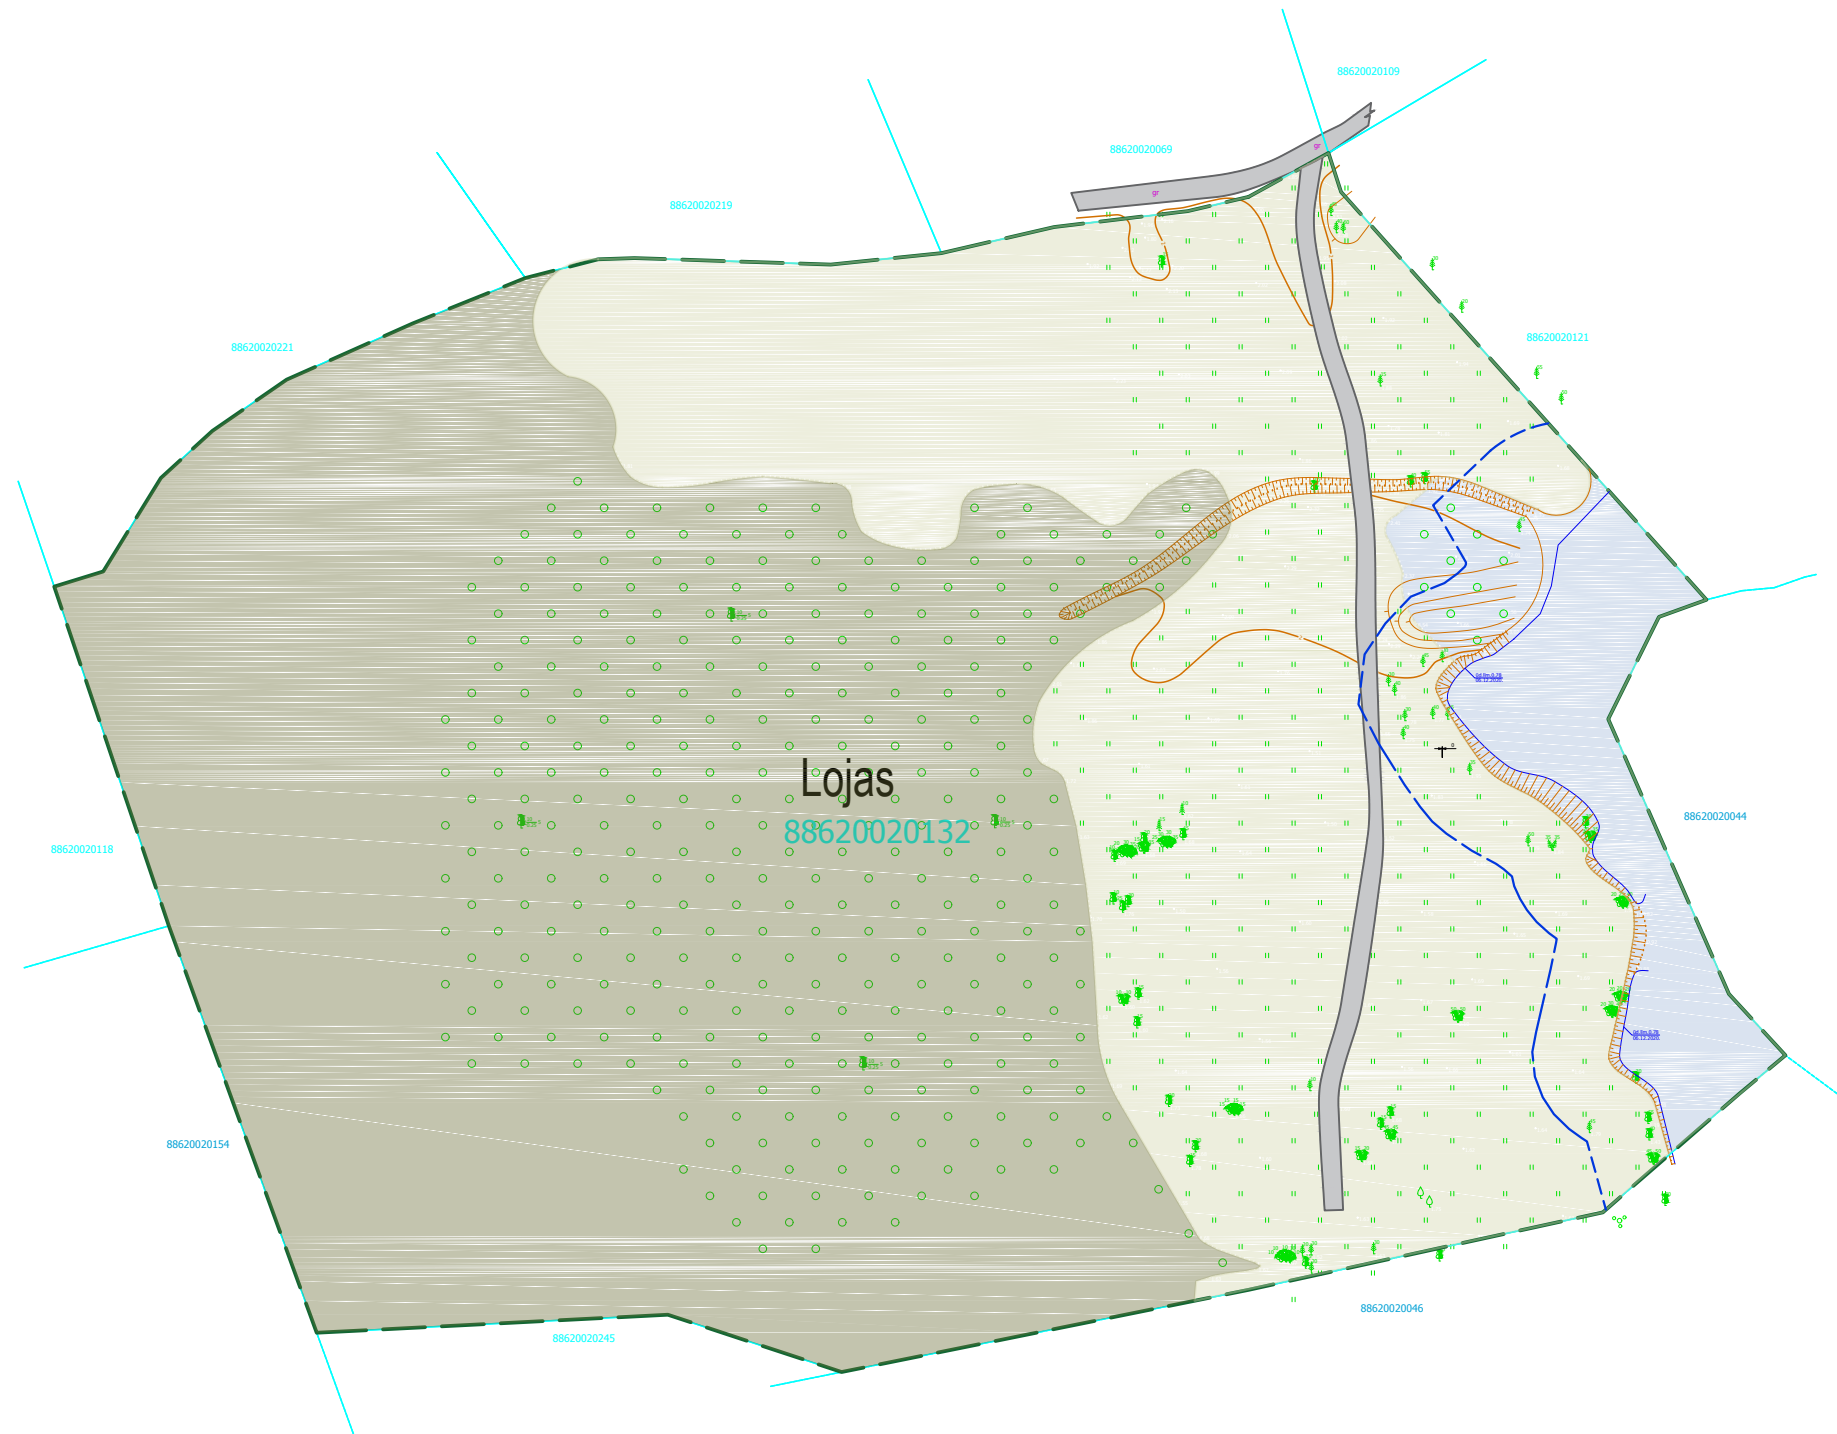

| APZĪMĒJUMI | NOSAUKUMS |
|-------------|---|
| | DETĀLĀLPLĀNOJUMA TERITORIJAS ROBEŽA |
| | ZEMES VIENĪBAS ROBEŽA |
| Lojas | ZEMES VIENĪBAS NOSAUKUMS |
| 88620020132 | ZEMES VIENĪBAS KADASTRA APZĪMĒJUMS |
| | ESOŠA IEBRAUKTUVE UN PIEBRAUCAMS CEĻŠ |
| | PĻAVA |
| | MEŽS, KOKU UN KRŪMU APAUGUMS |
| | UPE AR KRASTA APAUGUMU |
| | DABISKAS ŪDENSTECES VIDES UN DABAS RESURSU AIZSARDZĪBAS AIZSARGJOSLAS TERITORIJA PILSĒTĀS UN CIEMOS (7312050601); TAUVAS JOSLA GAR MAZIRBES UPI (7311050200) |

PIEZĪMES:

- VISA DETĀLPLĀNOJUMA TERITORIJA BALTIJAS JŪRAS UN RĪGAS JŪRAS LIČA IEROBEŽOTAS SAIMNIECISKĀS DARBĪBAS JOSLAS TERITORIJĀ (7311010300).
- VISA DETĀLPLĀNOJUMA TERITORIJA SLĪTERES NACIONĀLĀ PARKA AINAVU AIZSARDZĪBAS ZONAS TERITORIJA (7313020550).

| Lapas nosaukums | TERITORIJAS PAŠREIZĒJĀ IZMANTOŠANA | DETĀLPLĀNOJUMS Mazirbē, Dundagas novadā | | |
|-----------------|------------------------------------|---|------|-------------|
| | | Mērogs | Lapa | Lapu skaits |
| Pasūtītājs | Aigars Zelmenis | M 1 : 1000 | 1 | 2 |
| Izpildītājs | Sandra Plēpe | | | |

Kartogrāfiskā pamatne - augstas detalizācijas topogrāfiskā plāna pamatne (Topogrāfijas izstrādātājs: SIA "ZeTOPO". 2021. gada 14. janvārī topogrāfija ievadīta pašvaldības vienotajā digitālajā kartē ar uzmērījuma reģistrācijas Nr. 8862 TP 62295).