

VALSTS ZEMES DIENESTS

ĒKAS KADASTRĀLĀS UZMĒRĪŠANAS LIETA

Būves kadastra apzīmējums:.....88500200200001
Nosaukums:.....Dundagas vidusskola
Adrese:.....Talsu iela 18, Dundaga, Dundagas pag., Dundagas nov.
Kadastrālās uzmērīšanas datums:.....08.05.2018

Reģionālās nodaļas vadītājs (pilnvarotā persona):

(vārds, uzvārds)

(paraksts)

Datums: _____ gada ____.

Izdrukas ID: 390002143045	Izdrukas datums: 16.10.2018	1 no 9
---------------------------	-----------------------------	--------

Skaidrojumi:

Nav – Kadastra informācijas sistēmā dati nav reģistrēti; Nereģistrē – atbilstoši normatīvajiem aktiem dati netiek reģistrēti

Ēkas kadastrālās uzmērīšanas lieta

1. Kadastra objekta identifikators

1.1. Būves kadastra apzīmējums:.....88500200200001

1.2. Nekustamā īpašuma kadastra numurs:.....88500200200

10. Būves pamatdati

10.1. Būves kadastra apzīmējums:.....88500200200001

10.1.1. Adrese:.....Talsu iela 18, Dundaga, Dundagas pag., Dundagas nov.

10.1.2. Nosaukums:.....Dundagas vidusskola

10.1.3. Galvenais lietošanas veids:....1263 - Skolas, universitātes un zinātniskajai pētniecībai paredzētās ēkas

10.1.4. Kopējā platība (m²):.....3678.8

10.1.5. Apbūves laukums (m²):.....2339.8

10.1.6. Virszemes stāvu skaits:.....3

10.1.7. Pazemes stāvu skaits:.....0

10.1.8. Telpu grupu skaits:.....12

10.1.9. Eksploatācijā pieņemšanas gads(-i):.....Nav

10.1.10. Eksploatācijas uzsākšanas gads:.....1975

10.1.11. Nolietojums (%):.....11

10.1.12. Nolietojuma aprēķina datums:.....30.05.2018

10.1.13. Kadastrālās uzmērīšanas datums:.....08.05.2018

10.1.14. Būve ir pirmsreģistrēta:.....Nē

10.1.15. Veicot kadastrālo uzmērīšanu, būve apvidū nav konstatēta:.....Nē

10.1.16. Būve atrodas vai daļēji atrodas uz zemes vienības ar kadastra apzīmējumu:.....88500200200

10.1.17. Funkcionāli saistīto ēku kadastra apzīmējumi:.....Nav

11. Būves tips

11.1. Būves kadastra apzīmējums:.....88500200200001

Tipa kods	Tipa nosaukums
12630101	Skolas, universitātes un zinātniskajai pētniecībai paredzētās ēkas

12. Būves konstruktīvie elementi

12.1. Būves ar kadastra apzīmējumu 88500200200001 konstruktīvie elementi:

Nosaukums	Konstrukcijas veids	Materiāls	Eksploatācijā pieņemšanas gads(-i)	Eksploatācijas uzsākšanas gads	Nolietojums (%)
Pamati	Monolītais dzelzsbetons (lentveida)	Monolītais dzelzsbetons	Nav	1975	9
Ārsienas un karkasi	Ķieģeļu mūris (1,5 līdz 2,5 ķieģeļu biezumā)	Māla ķieģeļi, Silikātķieģeļi	Nav	1975	13
Pārsegumi	Dzelzsbetona paneļi	Dzelzsbetona paneļi	Nav	1975	9
Jumts (nesošā konstrukcija)	Koka konstrukcijas	Koka spāres	Nav	2001	10
Jumts (segums)	Profilētā tērauda loksnes, Sintētisko materiālu loksnes	Profilētā tērauda loksnes, Sintētisko materiālu loksnes	Nav	2001	10

13. Būves apjoma rādītāji

13.1. Būves ar kadastra apzīmējumu 88500200200001 apjoma rādītāji:

Apjoma rādītāja veids	Apjoma rādītāja nosaukums	Apjoms un mērvienība	Tipa/ elementa kods	Tipa/ elementa nosaukums
Apbūves laukums	Nav	2339.8 apbūves laukuma kv.m.	Nav	Nav
Kopējā platība	Nav	3678.8 kv.m.	Nav	Nav

Izdrukas ID: 390002143045	Izdrukas datums: 16.10.2018	2 no 9
---------------------------	-----------------------------	--------

Skaidrojumi:

Nav – Kadastra informācijas sistēmā dati nav reģistrēti; Nereģistrē – atbilstoši normatīvajiem aktiem dati netiek reģistrēti

Apjoma rādītāja veids	Apjoma rādītāja nosaukums	Apjoms un mērvienība	Tipa/ elementa kods	Tipa/ elementa nosaukums
Būvtilpums	Nav	21153 kub.m.	Nav	Nav

14. Kopējās platības sadalījums pa platību veidiem

14.1. Būve ar kadastra apzīmējumu:	88500200200001
14.1.1. Kopējā platība (m²):	3678.8
14.1.1.1. Lietderīgā platība (m²):	2539.6
14.1.1.1.1. Dzīvokļu kopējā platība (m²):	39
14.1.1.1.1.1. Dzīvokļu platība (m²):	39
14.1.1.1.1.1.1. Dzīvojamā platība (m²):	26
14.1.1.1.1.2. Dzīvokļu palīgtelpu platība (m²):	13
14.1.1.1.2. Dzīvokļu ārtelpu platība (m²):	0
14.1.1.2. Nedzīvojamo telpu platība (m²):	2500.6
14.1.1.2.1. Nedzīvojamo iekštelpu platība (m²):	2500.6
14.1.1.2.2. Nedzīvojamo ārtelpu platība (m²):	0
14.1.1.2. Koplietošanas palīgtelpu platība (m²):	1139.2
14.1.1.2.1. Koplietošanas iekštelpu platība (m²):	1139.2
14.1.1.2.2. Koplietošanas ārtelpu platība (m²):	0

16. Telpu grupas pamatdati

16.1. Telpu grupas kadastra apzīmējums:	88500200200001001
16.1.1. Adrese:	Nav
16.1.2. Nosaukums:	Mācību telpas
16.1.3. Lietošanas veids:	1263 - Izglītības iestāžu telpu grupa
16.1.4. Stāvs (stāvi), kurā atrodas telpu grupa:	1, 2, 3
16.1.5. Telpu skaits:	31
16.1.6. Kopējā platība (m²):	1432.5
16.1.7. Kadastrālās uzmērīšanas datums:	08.05.2018
16.1.8. Eksploatācijā pieņemšanas gads(-i):	Nav
16.1.9. Telpu grupa ietilpst dzīvokļa īpašumā ar kadastra numuru:	Nav
16.1.10. Telpu grupa ietilpst būvē ar kadastra apzīmējumu:	88500200200001
16.1.11. Būve atrodas vai daļēji atrodas uz zemes vienības ar kadastra apzīmējumu:	88500200200
16.2. Telpu grupas kadastra apzīmējums:	88500200200001002
16.2.1. Adrese:	Nav
16.2.2. Nosaukums:	Dzīvoklis
16.2.3. Lietošanas veids:	1110 - Viena dzīvokļa mājas dzīvojamo telpu grupa
16.2.4. Stāvs (stāvi), kurā atrodas telpu grupa:	1
16.2.5. Telpu skaits:	6
16.2.6. Kopējā platība (m²):	39
16.2.7. Kadastrālās uzmērīšanas datums:	15.06.2001
16.2.8. Eksploatācijā pieņemšanas gads(-i):	Nav
16.2.9. Telpu grupa ietilpst dzīvokļa īpašumā ar kadastra numuru:	Nav
16.2.10. Telpu grupa ietilpst būvē ar kadastra apzīmējumu:	88500200200001
16.2.11. Būve atrodas vai daļēji atrodas uz zemes vienības ar kadastra apzīmējumu:	88500200200
16.3. Telpu grupas kadastra apzīmējums:	88500200200001003
16.3.1. Adrese:	Nav
16.3.2. Nosaukums:	Saimniecības telpas
16.3.3. Lietošanas veids:	1274 - Cita, iepriekš neklasificēta, telpu grupa
16.3.4. Stāvs (stāvi), kurā atrodas telpu grupa:	1, 2, 3
16.3.5. Telpu skaits:	11
16.3.6. Kopējā platība (m²):	67.2

Izdrukas ID: 390002143045	Izdrukas datums: 16.10.2018	3 no 9
---------------------------	-----------------------------	--------

Skaidrojumi:

Nav – Kadastra informācijas sistēmā dati nav reģistrēti; Neregistrē – atbilstoši normatīvajiem aktiem dati netiek reģistrēti

16.3.7. Kadastrālās uzmērīšanas datums:	08.05.2018
16.3.8. Ekspluatācijā pieņemšanas gads(-i):	Nav
16.3.9. Telpu grupa ietilpst dzīvokļa īpašumā ar kadastra numuru:	Nav
16.3.10. Telpu grupa ietilpst būvē ar kadastra apzīmējumu:	88500200200001
16.3.11. Būve atrodas vai daļēji atrodas uz zemes vienības ar kadastra apzīmējumu:	88500200200
16.4. Telpu grupas kadastra apzīmējums:	88500200200001004
16.4.1. Adrese:	Nav
16.4.2. Nosaukums:	Personāla telpas
16.4.3. Lietošanas veids:	1220 - Biroja telpu grupa
16.4.4. Stāvs (stāvi), kurā atrodas telpu grupa:	1, 2
16.4.5. Telpu skaits:	7
16.4.6. Kopējā platība (m²):	146.2
16.4.7. Kadastrālās uzmērīšanas datums:	15.06.2001
16.4.8. Ekspluatācijā pieņemšanas gads(-i):	Nav
16.4.9. Telpu grupa ietilpst dzīvokļa īpašumā ar kadastra numuru:	Nav
16.4.10. Telpu grupa ietilpst būvē ar kadastra apzīmējumu:	88500200200001
16.4.11. Būve atrodas vai daļēji atrodas uz zemes vienības ar kadastra apzīmējumu:	88500200200
16.5. Telpu grupas kadastra apzīmējums:	88500200200001005
16.5.1. Adrese:	Nav
16.5.2. Nosaukums:	Ēdnīca
16.5.3. Lietošanas veids:	1211 - Viesnīcas vai sabiedriskās ēdināšanas telpu grupa
16.5.4. Stāvs (stāvi), kurā atrodas telpu grupa:	1
16.5.5. Telpu skaits:	8
16.5.6. Kopējā platība (m²):	135.5
16.5.7. Kadastrālās uzmērīšanas datums:	08.05.2018
16.5.8. Ekspluatācijā pieņemšanas gads(-i):	Nav
16.5.9. Telpu grupa ietilpst dzīvokļa īpašumā ar kadastra numuru:	Nav
16.5.10. Telpu grupa ietilpst būvē ar kadastra apzīmējumu:	88500200200001
16.5.11. Būve atrodas vai daļēji atrodas uz zemes vienības ar kadastra apzīmējumu:	88500200200
16.6. Telpu grupas kadastra apzīmējums:	88500200200001006
16.6.1. Adrese:	Nav
16.6.2. Nosaukums:	Katlumāja
16.6.3. Lietošanas veids:	1251 - Rūpnieciskās ražošanas telpu grupa
16.6.4. Stāvs (stāvi), kurā atrodas telpu grupa:	1
16.6.5. Telpu skaits:	5
16.6.6. Kopējā platība (m²):	59
16.6.7. Kadastrālās uzmērīšanas datums:	08.05.2018
16.6.8. Ekspluatācijā pieņemšanas gads(-i):	Nav
16.6.9. Telpu grupa ietilpst dzīvokļa īpašumā ar kadastra numuru:	Nav
16.6.10. Telpu grupa ietilpst būvē ar kadastra apzīmējumu:	88500200200001
16.6.11. Būve atrodas vai daļēji atrodas uz zemes vienības ar kadastra apzīmējumu:	88500200200
16.7. Telpu grupas kadastra apzīmējums:	88500200200001007
16.7.1. Adrese:	Nav
16.7.2. Nosaukums:	Kafejnīca
16.7.3. Lietošanas veids:	1211 - Viesnīcas vai sabiedriskās ēdināšanas telpu grupa
16.7.4. Stāvs (stāvi), kurā atrodas telpu grupa:	2
16.7.5. Telpu skaits:	5

16.7.6. Kopējā platība (m ²):	79
16.7.7. Kadastrālās uzmērīšanas datums:	15.06.2001
16.7.8. Eksploatācijā pieņemšanas gads(-i):	Nav
16.7.9. Telpu grupa ietilpst dzīvokļa īpašumā ar kadastra numuru:	Nav
16.7.10. Telpu grupa ietilpst būvē ar kadastra apzīmējumu:	88500200200001
16.7.11. Būve atrodas vai daļēji atrodas uz zemes vienības ar kadastra apzīmējumu:	88500200200
16.8. Telpu grupas kadastra apzīmējums:	88500200200001008
16.8.1. Adrese:	Nav
16.8.2. Nosaukums:	Medicīnas kabinets
16.8.3. Lietošanas veids:	1264 - Ārstniecības vai veselības aprūpes iestāžu telpu grupa
16.8.4. Stāvs (stāvi), kurā atrodas telpu grupa:	2
16.8.5. Telpu skaits:	1
16.8.6. Kopējā platība (m ²):	13.2
16.8.7. Kadastrālās uzmērīšanas datums:	15.06.2001
16.8.8. Eksploatācijā pieņemšanas gads(-i):	Nav
16.8.9. Telpu grupa ietilpst dzīvokļa īpašumā ar kadastra numuru:	Nav
16.8.10. Telpu grupa ietilpst būvē ar kadastra apzīmējumu:	88500200200001
16.8.11. Būve atrodas vai daļēji atrodas uz zemes vienības ar kadastra apzīmējumu:	88500200200
16.9. Telpu grupas kadastra apzīmējums:	88500200200001009
16.9.1. Adrese:	Nav
16.9.2. Nosaukums:	Arhīvs
16.9.3. Lietošanas veids:	1220 - Biroja telpu grupa
16.9.4. Stāvs (stāvi), kurā atrodas telpu grupa:	3
16.9.5. Telpu skaits:	2
16.9.6. Kopējā platība (m ²):	5.3
16.9.7. Kadastrālās uzmērīšanas datums:	08.05.2018
16.9.8. Eksploatācijā pieņemšanas gads(-i):	Nav
16.9.9. Telpu grupa ietilpst dzīvokļa īpašumā ar kadastra numuru:	Nav
16.9.10. Telpu grupa ietilpst būvē ar kadastra apzīmējumu:	88500200200001
16.9.11. Būve atrodas vai daļēji atrodas uz zemes vienības ar kadastra apzīmējumu:	88500200200
16.10. Telpu grupas kadastra apzīmējums:	88500200200001010
16.10.1. Adrese:	Nav
16.10.2. Nosaukums:	Bibliotēka
16.10.3. Lietošanas veids:	1262 - Muzeja vai bibliotēkas telpu grupa
16.10.4. Stāvs (stāvi), kurā atrodas telpu grupa:	3
16.10.5. Telpu skaits:	2
16.10.6. Kopējā platība (m ²):	82.3
16.10.7. Kadastrālās uzmērīšanas datums:	08.05.2018
16.10.8. Eksploatācijā pieņemšanas gads(-i):	Nav
16.10.9. Telpu grupa ietilpst dzīvokļa īpašumā ar kadastra numuru:	Nav
16.10.10. Telpu grupa ietilpst būvē ar kadastra apzīmējumu:	88500200200001
16.10.11. Būve atrodas vai daļēji atrodas uz zemes vienības ar kadastra apzīmējumu:	88500200200
16.11. Telpu grupas kadastra apzīmējums:	88500200200001011
16.11.1. Adrese:	Nav
16.11.2. Nosaukums:	Sporta zāle
16.11.3. Lietošanas veids:	1265 - Sporta telpu grupa
16.11.4. Stāvs (stāvi), kurā atrodas telpu grupa:	1

16.11.5. Telpu skaits:	4
16.11.6. Kopējā platība (m²):	480.4
16.11.7. Kadastrālās uzmērīšanas datums:	20.11.2009
16.11.8. Eksploatācijā pieņemšanas gads(-i):	Nav
16.11.9. Telpu grupa ietilpst dzīvokļa īpašumā ar kadastra numuru:	Nav
16.11.10. Telpu grupa ietilpst būvē ar kadastra apzīmējumu:	88500200200001
16.11.11. Būve atrodas vai daļēji atrodas uz zemes vienības ar kadastra apzīmējumu:	88500200200
16.12. Telpu grupas kadastra apzīmējums:	88500200200001901
16.12.1. Adrese:	Nav
16.12.2. Nosaukums:	Koplietošanas telpas
16.12.3. Lietošanas veids:	1200 - Koplietošanas telpu grupa
16.12.4. Stāvs (stāvi), kurā atrodas telpu grupa:	1, 2, 3
16.12.5. Telpu skaits:	29
16.12.6. Kopējā platība (m²):	1139.2
16.12.7. Kadastrālās uzmērīšanas datums:	08.05.2018
16.12.8. Eksploatācijā pieņemšanas gads(-i):	Nav
16.12.9. Telpu grupa ietilpst dzīvokļa īpašumā ar kadastra numuru:	Nav
16.12.10. Telpu grupa ietilpst būvē ar kadastra apzīmējumu:	88500200200001
16.12.11. Būve atrodas vai daļēji atrodas uz zemes vienības ar kadastra apzīmējumu:	88500200200

17. Telpu grupas kopējās platības sadalījums pa telpu veidiem un telpu raksturojošie rādītāji

17.1. Telpu grupas kadastra apzīmējums: 88500200200001001

Numurs	Nosaukums	Veids	Stāvs	Augstums (m)	Mazākais augstums (m)	Lielākais augstums (m)	Platība (m²)	Eksploatācijā pieņemšanas gads(-i)
1	Kabinets	4 - Nedzīvojamā iekštelpa	1	3	3	3	65.8	Nav
2	Laboratorija	4 - Nedzīvojamā iekštelpa	1	3	3	3	15.6	Nav
3	Laboratorija	4 - Nedzīvojamā iekštelpa	1	2.75	2.75	2.75	30.8	Nav
4	Kabinets	4 - Nedzīvojamā iekštelpa	1	2.75	2.75	2.75	49.7	Nav
5	Klase	4 - Nedzīvojamā iekštelpa	1	3	3	3	65.5	Nav
6	Klase	4 - Nedzīvojamā iekštelpa	1	3	3	3	80.8	Nav
7	Darbnīca	4 - Nedzīvojamā iekštelpa	1	3	3	3	66	Nav
8	Darbnīca	4 - Nedzīvojamā iekštelpa	1	3	3	3	66.6	Nav
9	Kabinets	4 - Nedzīvojamā iekštelpa	2	2.78	2.78	2.78	48.7	Nav
10	Kabinets	4 - Nedzīvojamā iekštelpa	2	2.79	2.79	2.79	14.8	Nav
11	Laboratorija	4 - Nedzīvojamā iekštelpa	2	3	3	3	15.6	Nav
12	Kabinets	4 - Nedzīvojamā iekštelpa	2	3	3	3	15.6	Nav
13	Klase	4 - Nedzīvojamā iekštelpa	2	3	3	3	49.8	Nav
14	Klase	4 - Nedzīvojamā iekštelpa	2	3	3	3	49.8	Nav
15	Klase	4 - Nedzīvojamā iekštelpa	2	3	3	3	49.8	Nav
16	Klase	4 - Nedzīvojamā iekštelpa	2	3	3	3	49.8	Nav
17	Klase	4 - Nedzīvojamā iekštelpa	2	3	3	3	49.8	Nav
18	Klase	4 - Nedzīvojamā iekštelpa	2	3	3	3	49.8	Nav
19	Klase	4 - Nedzīvojamā iekštelpa	2	3	3	3	49.8	Nav
20	Klase	4 - Nedzīvojamā iekštelpa	2	3	3	3	49.9	Nav
21	Klase	4 - Nedzīvojamā iekštelpa	3	3	3	3	48.8	Nav
22	Klase	4 - Nedzīvojamā iekštelpa	3	3	3	3	49	Nav
23	Kabinets	4 - Nedzīvojamā iekštelpa	3	3	3	3	32.7	Nav
24	Mācību telpa	4 - Nedzīvojamā iekštelpa	3	2.86	2.86	2.86	19.3	Nav
25	Klase	4 - Nedzīvojamā iekštelpa	3	3	3	3	49.8	Nav
26	Klase	4 - Nedzīvojamā iekštelpa	3	3	3	3	49.8	Nav
27	Klase	4 - Nedzīvojamā iekštelpa	3	3	3	3	49.8	Nav
28	Klase	4 - Nedzīvojamā iekštelpa	3	3	3	3	49.8	Nav
29	Klase	4 - Nedzīvojamā iekštelpa	3	3	3	3	49.8	Nav
30	Klase	4 - Nedzīvojamā iekštelpa	3	3	3	3	49.8	Nav
31	Klase	4 - Nedzīvojamā iekštelpa	3	3	3	3	49.9	Nav

17.2. Telpu grupas kadastra apzīmējums: 88500200200001002

Numurs	Nosaukums	Veids	Stāvs	Augstums (m)	Mazākais augstums (m)	Lielākais augstums (m)	Platība (m²)	Eksploatācijā pieņemšanas gads(-i)
1	Gaitenis	2 - Dzīvokļa palīgtelpa	1	3	3	3	4	Nav

Izdrukas ID: 390002143045	Izdrukas datums: 16.10.2018	6 no 9
---------------------------	-----------------------------	--------

Skaidrojumi:

Nav – Kadastra informācijas sistēmā dati nav reģistrēti; Neregistrē – atbilstoši normatīvajiem aktiem dati netiek reģistrēti

Numurs	Nosaukums	Veids	Stāvs	Augstums (m)	Mazākais augstums (m)	Lielākais augstums (m)	Platība (m²)	Ekspluatācijā pieņemšanas gads(-i)
2	Vannas istaba	2 - Dzīvokļa palīgtelpa	1	3	3	3	3.1	Nav
3	Palīgtelpa	2 - Dzīvokļa palīgtelpa	1	3	3	3	0.3	Nav
4	Istaba	1 - Dzīvojamā telpa	1	3	3	3	17	Nav
5	Istaba	1 - Dzīvojamā telpa	1	3	3	3	9	Nav
6	Virtuve	2 - Dzīvokļa palīgtelpa	1	3	3	3	5.6	Nav

17.3. Telpu grupas kadastra apzīmējums:.....88500200200001003

Numurs	Nosaukums	Veids	Stāvs	Augstums (m)	Mazākais augstums (m)	Lielākais augstums (m)	Platība (m²)	Ekspluatācijā pieņemšanas gads(-i)
1	Gaitenis	4 - Nedzīvojamā iekštelpa	1	3	3	3	1.3	Nav
2	Noliktava	4 - Nedzīvojamā iekštelpa	1	3	3	3	15.2	Nav
3	Elektrosadales telpa	4 - Nedzīvojamā iekštelpa	1	3	3	3	8.3	Nav
4	Noliktava	4 - Nedzīvojamā iekštelpa	1	3	3	3	0.3	Nav
5	Noliktava	4 - Nedzīvojamā iekštelpa	1	2.7	2.7	2.7	10.5	Nav
6	Noliktava	4 - Nedzīvojamā iekštelpa	2	3	3	3	12.6	Nav
7	Noliktava	4 - Nedzīvojamā iekštelpa	2	3	3	3	2.2	Nav
8	Kāpņu telpa	4 - Nedzīvojamā iekštelpa	2	3	3	3	1.4	Nav
9	Noliktava	4 - Nedzīvojamā iekštelpa	2	3	3	3	1.3	Nav
10	Noliktava	4 - Nedzīvojamā iekštelpa	3	3	3	3	1.7	Nav
11	Noliktava	4 - Nedzīvojamā iekštelpa	3	3	3	3	12.4	Nav

17.4. Telpu grupas kadastra apzīmējums:.....88500200200001004

Numurs	Nosaukums	Veids	Stāvs	Augstums (m)	Mazākais augstums (m)	Lielākais augstums (m)	Platība (m²)	Ekspluatācijā pieņemšanas gads(-i)
1	Kabinets	4 - Nedzīvojamā iekštelpa	1	3	3	3	15.6	Nav
2	Kabinets	4 - Nedzīvojamā iekštelpa	1	3	3	3	16.8	Nav
4	Kabinets	4 - Nedzīvojamā iekštelpa	1	3	3	3	32.1	Nav
5	Kabinets	4 - Nedzīvojamā iekštelpa	1	3	3	3	17.9	Nav
6	Kabinets	4 - Nedzīvojamā iekštelpa	2	3	3	3	32.5	Nav
7	Kabinets	4 - Nedzīvojamā iekštelpa	2	3	3	3	16.8	Nav
8	Kabinets	4 - Nedzīvojamā iekštelpa	2	3	3	3	14.5	Nav

17.5. Telpu grupas kadastra apzīmējums:.....88500200200001005

Numurs	Nosaukums	Veids	Stāvs	Augstums (m)	Mazākais augstums (m)	Lielākais augstums (m)	Platība (m²)	Ekspluatācijā pieņemšanas gads(-i)
1	Ēdnīca	4 - Nedzīvojamā iekštelpa	1	2.4	2.4	2.4	44.7	Nav
2	Mazgātava	4 - Nedzīvojamā iekštelpa	1	2.4	2.4	2.4	14.7	Nav
3	Virtuve	4 - Nedzīvojamā iekštelpa	1	2.4	2.4	2.4	43.8	Nav
4	Gaitenis	4 - Nedzīvojamā iekštelpa	1	2.6	2.6	2.6	13.1	Nav
5	Tualetes	4 - Nedzīvojamā iekštelpa	1	2.6	2.6	2.6	2.7	Nav
6	Noliktava	4 - Nedzīvojamā iekštelpa	1	2.6	2.6	2.6	3.4	Nav
7	Saldētava	4 - Nedzīvojamā iekštelpa	1	2.6	2.6	2.6	4.4	Nav
8	Noliktava	4 - Nedzīvojamā iekštelpa	1	2.6	2.6	2.6	8.7	Nav

17.6. Telpu grupas kadastra apzīmējums:.....88500200200001006

Numurs	Nosaukums	Veids	Stāvs	Augstums (m)	Mazākais augstums (m)	Lielākais augstums (m)	Platība (m²)	Ekspluatācijā pieņemšanas gads(-i)
1	Noliktava	4 - Nedzīvojamā iekštelpa	1	3.42	3.42	3.42	17.3	Nav
2	Iekštelpa	4 - Nedzīvojamā iekštelpa	1	3.42	3.42	3.42	37.8	Nav
3	Priekštelpa	4 - Nedzīvojamā iekštelpa	1	3	3	3	1	Nav
4	Tualetes	4 - Nedzīvojamā iekštelpa	1	3	3	3	1	Nav
5	Palīgtelpa	4 - Nedzīvojamā iekštelpa	1	3	3	3	1.9	Nav

17.7. Telpu grupas kadastra apzīmējums:.....88500200200001007

Numurs	Nosaukums	Veids	Stāvs	Augstums (m)	Mazākais augstums (m)	Lielākais augstums (m)	Platība (m²)	Ekspluatācijā pieņemšanas gads(-i)
1	Kafejnīca	4 - Nedzīvojamā iekštelpa	2	3	3	3	12.8	Nav
2	Zāle	4 - Nedzīvojamā iekštelpa	2	3	3	3	58.5	Nav
3	Gaitenis	4 - Nedzīvojamā iekštelpa	2	3	3	3	5.7	Nav
4	Priekštelpa	4 - Nedzīvojamā iekštelpa	2	3	3	3	1	Nav
5	Tualetes	4 - Nedzīvojamā iekštelpa	2	3	3	3	1	Nav

17.8. Telpu grupas kadastra apzīmējums:.....88500200200001008

Numurs	Nosaukums	Veids	Stāvs	Augstums (m)	Mazākais augstums (m)	Lielākais augstums (m)	Platība (m²)	Ekspluatācijā pieņemšanas gads(-i)
1	Medicīnas kabinets	4 - Nedzīvojamā iekštelpa	2	3	3	3	13.2	Nav

17.9. Telpu grupas kadastra apzīmējums:.....88500200200001009

Izdrukas ID: 390002143045	Izdrukas datums: 16.10.2018	7 no 9
---------------------------	-----------------------------	--------

Skaidrojumi:

Nav – Kadastra informācijas sistēmā dati nav reģistrēti; Neregistrē – atbilstoši normatīvajiem aktiem dati netiek reģistrēti

Numurs	Nosaukums	Veids	Stāvs	Augstums (m)	Mazākais augstums (m)	Lielākais augstums (m)	Platība (m²)	Ekspluatācijā pieņemšanas gads(-i)
1	Arhīvs	4 - Nedzīvojamā iekštelpa	3	3.1	3.1	3.1	1.2	Nav
2	Arhīvs	4 - Nedzīvojamā iekštelpa	3	3.1	3.1	3.1	4.1	Nav

17.10. Telpu grupas kadastra apzīmējums:.....88500200200001010

Numurs	Nosaukums	Veids	Stāvs	Augstums (m)	Mazākais augstums (m)	Lielākais augstums (m)	Platība (m²)	Ekspluatācijā pieņemšanas gads(-i)
1	Bibliotēka	4 - Nedzīvojamā iekštelpa	3	3	3	3	49.8	Nav
2	Bibliotēka	4 - Nedzīvojamā iekštelpa	3	3	3	3	32.5	Nav

17.11. Telpu grupas kadastra apzīmējums:.....88500200200001011

Numurs	Nosaukums	Veids	Stāvs	Augstums (m)	Mazākais augstums (m)	Lielākais augstums (m)	Platība (m²)	Ekspluatācijā pieņemšanas gads(-i)
1	Sporta zāle	4 - Nedzīvojamā iekštelpa	1	8.3	8.3	8.3	429.7	Nav
2	Skolotāju istaba	4 - Nedzīvojamā iekštelpa	1	2.7	2.7	2.7	14.7	Nav
3	Noliktava	4 - Nedzīvojamā iekštelpa	1	2.7	2.7	2.7	31.5	Nav
4	Savienotā sanitārtehniskā telpa	4 - Nedzīvojamā iekštelpa	1	2.7	2.7	2.7	4.5	Nav

17.12. Telpu grupas kadastra apzīmējums:.....88500200200001901

Numurs	Nosaukums	Veids	Stāvs	Augstums (m)	Mazākais augstums (m)	Lielākais augstums (m)	Platība (m²)	Ekspluatācijā pieņemšanas gads(-i)
1	Gaitenis	6 - Koplietošanas iekštelpa	1	3	3	3	10.8	Nav
2	Garderobe	6 - Koplietošanas iekštelpa	1	2.63	2.63	2.63	13.3	Nav
3	Garderobe	6 - Koplietošanas iekštelpa	1	2.76	2.76	2.76	13.2	Nav
4	Tualete	6 - Koplietošanas iekštelpa	1	2.63	2.63	2.63	2.9	Nav
8	Gaitenis	6 - Koplietošanas iekštelpa	1	3	3	3	15.9	Nav
9	Tualete	6 - Koplietošanas iekštelpa	1	2.35	2.35	2.35	1.5	Nav
10	Dušas telpa	6 - Koplietošanas iekštelpa	1	2.35	2.35	2.35	2.2	Nav
11	Ģērbtuve	6 - Koplietošanas iekštelpa	1	2.35	2.35	2.35	13.8	Nav
12	Gaitenis	6 - Koplietošanas iekštelpa	1	3	3	3	38.3	Nav
13	Vējtveris	6 - Koplietošanas iekštelpa	1	3	3	3	4.6	Nav
14	Ģērbtuve	6 - Koplietošanas iekštelpa	1	3	3	3	48	Nav
15	Dežuranta telpa	6 - Koplietošanas iekštelpa	1	3	3	3	3.1	Nav
16	Gaitenis, kāpņu telpa	6 - Koplietošanas iekštelpa	1	3	3	3	231	Nav
17	Gaitenis	6 - Koplietošanas iekštelpa	1	3	3	3	25.6	Nav
18	Zāle	6 - Koplietošanas iekštelpa	1	3.86	3.52	4.19	211.3	Nav
19	Iekštelpa	6 - Koplietošanas iekštelpa	1	3	3	3	3.5	Nav
20	Tualete	6 - Koplietošanas iekštelpa	1	3	3	3	2.2	Nav
21	Gaitenis	6 - Koplietošanas iekštelpa	1	3	3	3	16.8	Nav
22	Tualete	6 - Koplietošanas iekštelpa	2	3	3	3	12.9	Nav
23	Gaitenis	6 - Koplietošanas iekštelpa	2	3	3	3	3.3	Nav
24	Kāpņu telpa	6 - Koplietošanas iekštelpa	2	3	3	3	16.8	Nav
25	Gaitenis	6 - Koplietošanas iekštelpa	2	3	3	3	177.3	Nav
26	Kāpņu telpa	6 - Koplietošanas iekštelpa	2	3	3	3	16.7	Nav
27	Tualete	6 - Koplietošanas iekštelpa	3	3	3	3	8.4	Nav
28	Priekštelpa	6 - Koplietošanas iekštelpa	3	3	3	3	4	Nav

Izdrukas ID: 390002143045	Izdrukas datums: 16.10.2018	8 no 9
---------------------------	-----------------------------	--------

Skaidrojumi:

Nav – Kadastra informācijas sistēmā dati nav reģistrēti; Neregistrē – atbilstoši normatīvajiem aktiem dati netiek reģistrēti



Numurs	Nosaukums	Veids	Stāvs	Augstums (m)	Mazākais augstums (m)	Lielākais augstums (m)	Platība (m²)	Ekspluatācijā pieņemšanas gads(-i)
29	Gaitenis	6 - Koplietošanas iekštelpa	3	3	3	3	3.4	Nav
30	Kāpņu telpa	6 - Koplietošanas iekštelpa	3	3	3	3	3.7	Nav
31	Gaitenis	6 - Koplietošanas iekštelpa	3	3	3	3	231	Nav
32	Kāpņu telpa	6 - Koplietošanas iekštelpa	3	3	3	3	3.7	Nav

18. Labiekārtojumi

18.1. Būves kadastra apzīmējums.....88500200200001

Reģistrētie labiekārtojumi	Noteikšanas veids (ja ir)	Apjoms (ja ir)
Apkure. Centrālā	Apvidū ir konstatēts	
Aukstā ūdens apgāde. Ārējā ugunsdzēsības ūdens apgāde	Apvidū ir konstatēts	
Aukstā ūdens apgāde. Centralizētā	Apvidū ir konstatēts	
Aukstā ūdens apgāde. Iekšējā ugunsdzēsības ūdens apgāde	Apvidū ir konstatēts	
Citi, iepriekš neklasificēti, labiekārtojumi. Pods / pusuārs / bidē	Apvidū ir konstatēts	
Citi, iepriekš neklasificēti, labiekārtojumi. Vanna / duša	Apvidū ir konstatēts	
Drošības sistēmas. Ugunsaisardzības sistēma	Apvidū ir konstatēts	
Elektroapgāde. Centralizētā	Apvidū ir konstatēts	
Kanalizācija. Centralizētā	Apvidū ir konstatēts	
Karstā ūdens apgāde. Individuālā	Apvidū ir konstatēts	
Kurināmais. Cietais	Apvidū ir konstatēts	
Ugunsnoturības pakāpe	Dokuments	U2a
Vājstrāvas tīkli. Citi	Apvidū ir konstatēts	
Vājstrāvas tīkli. Telefons	Apvidū ir konstatēts	
Vēdināšana. Dabiskā	Apvidū ir konstatēts	
Vēdināšana. Piespiedu	Apvidū ir konstatēts	


18.1.1. Labiekārtojumu datums:11.10.2018

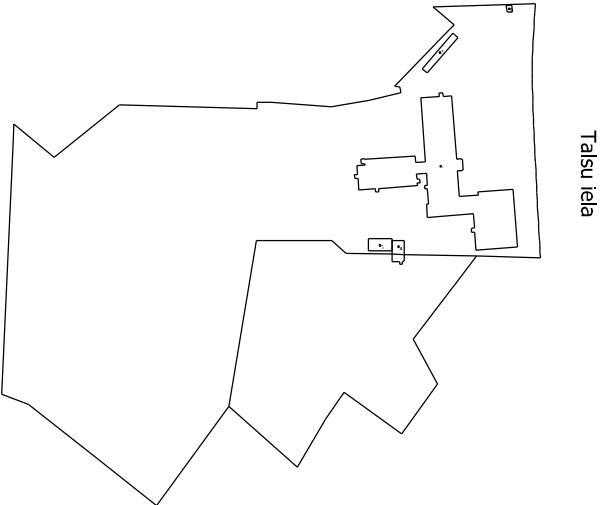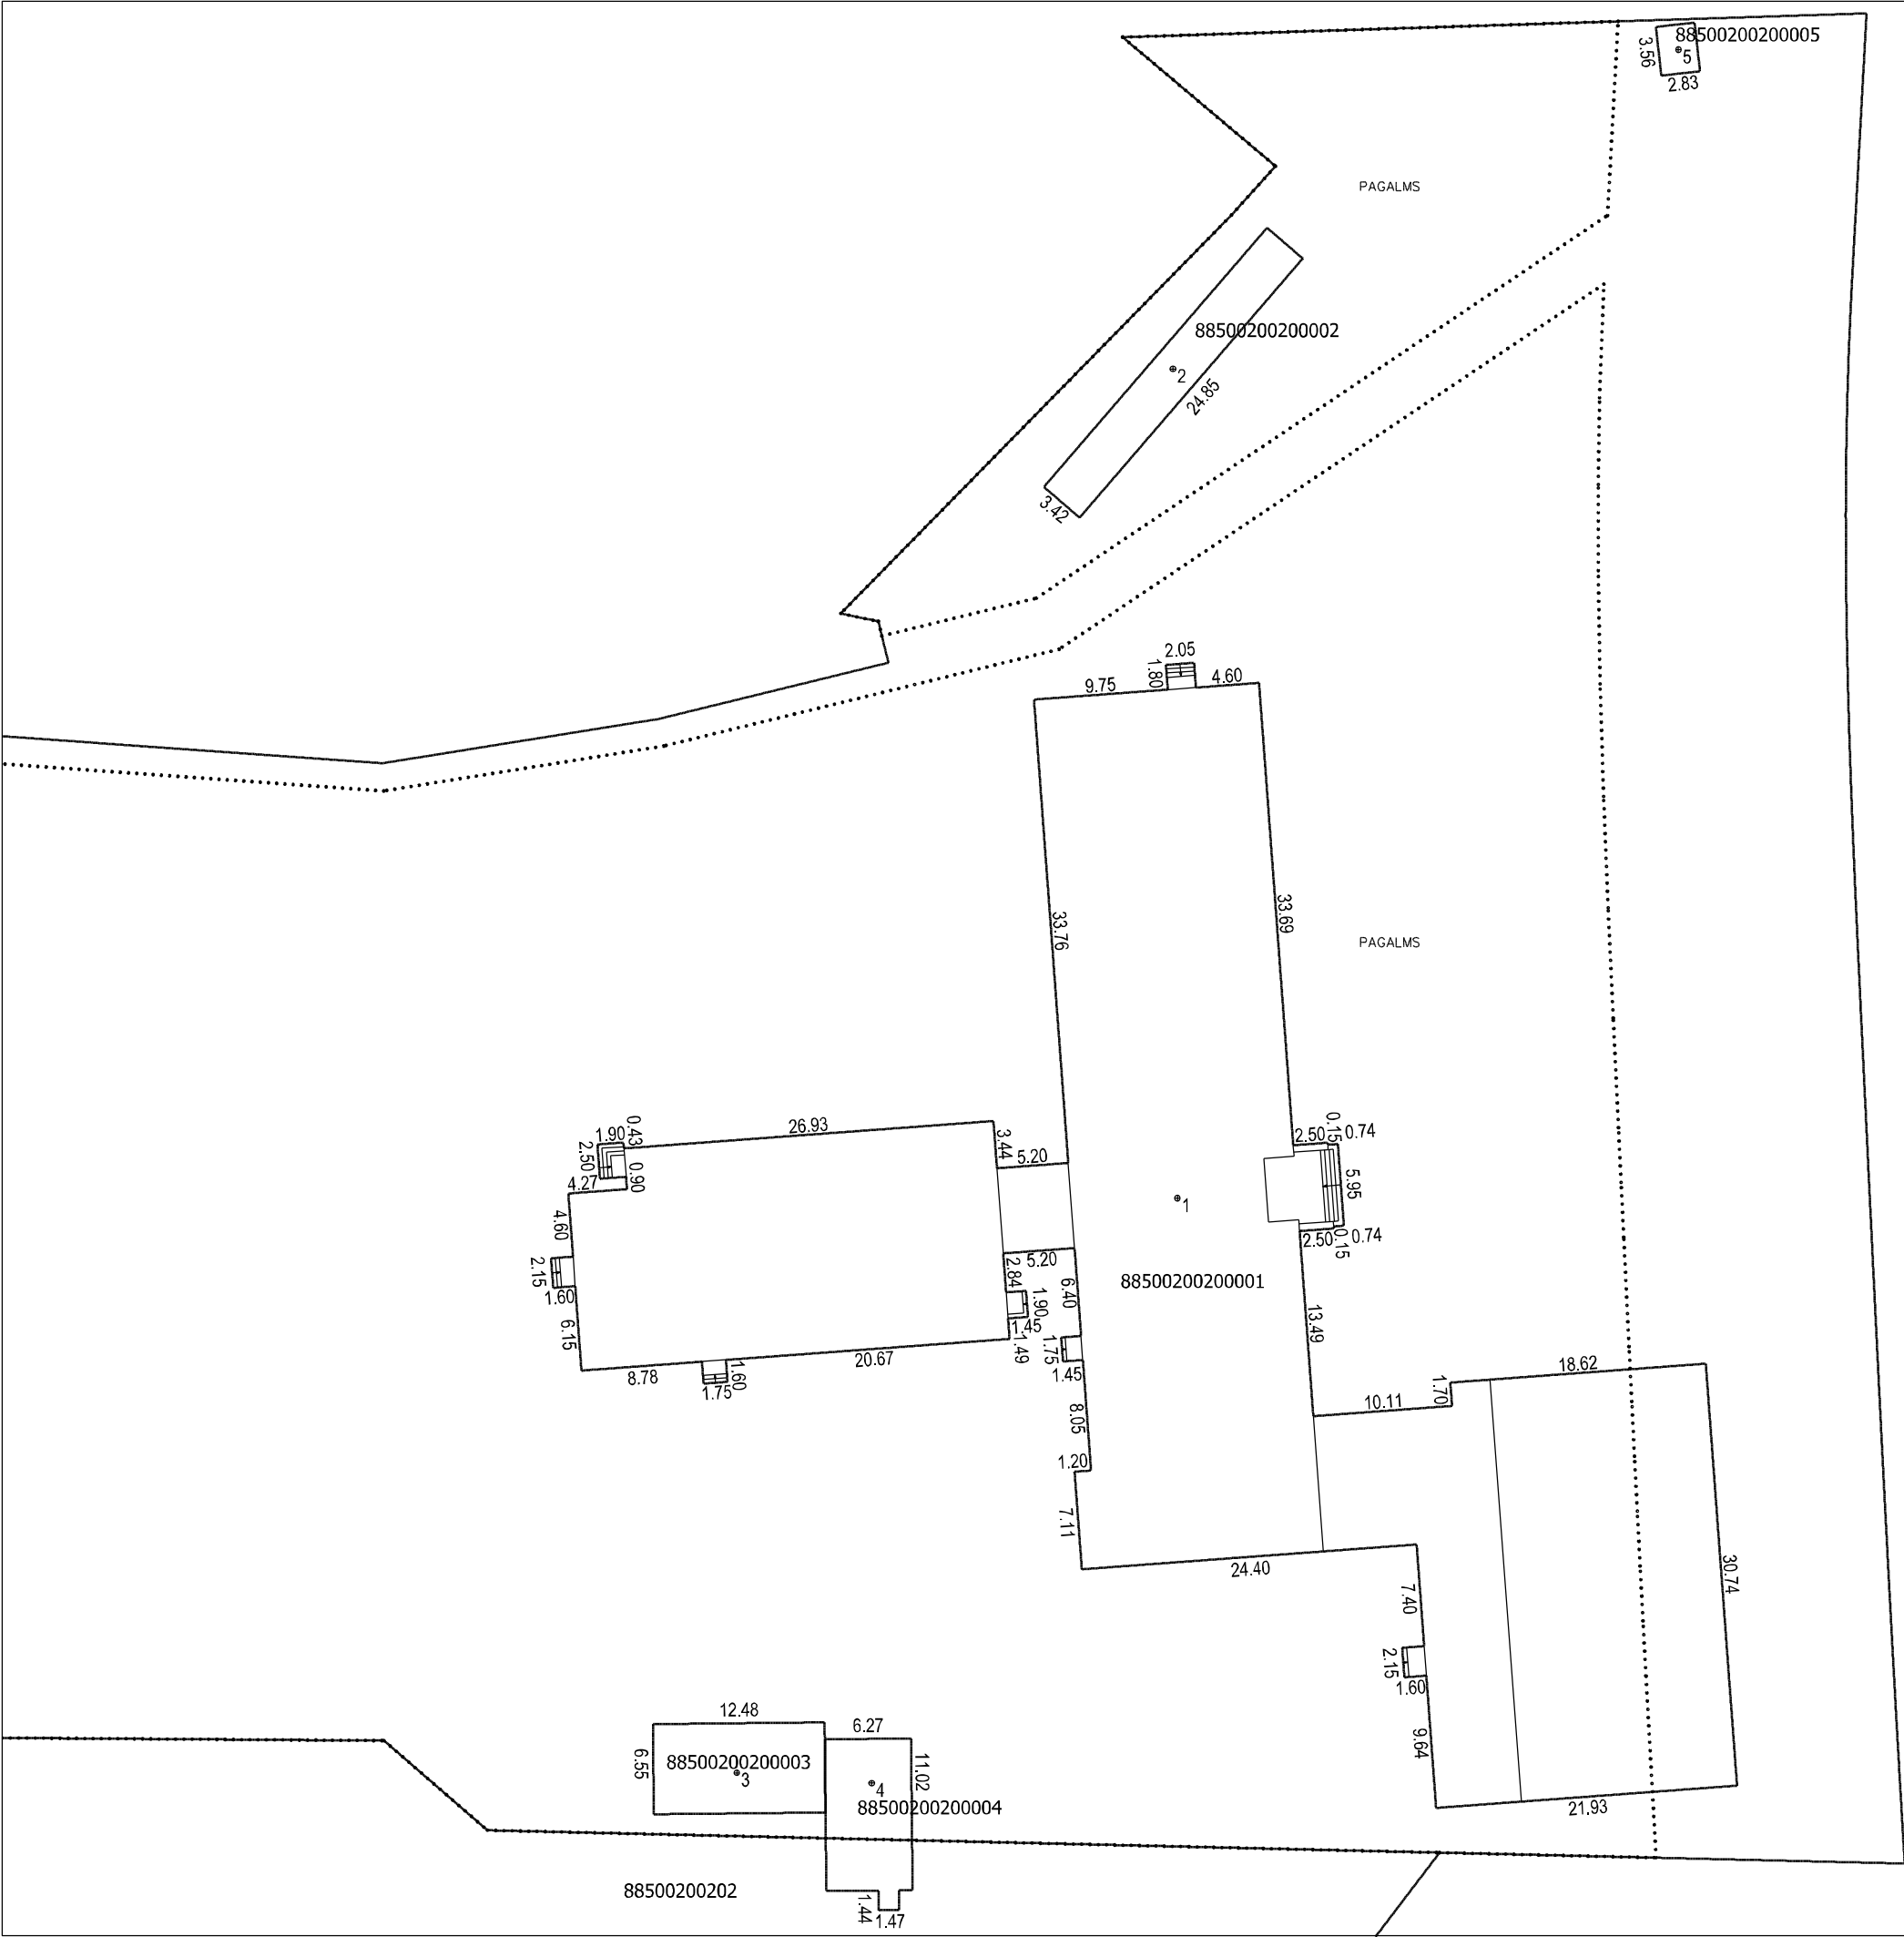


Būves punkta koordinātas
Latvijas koordinātu sistēmā LKS-92

Punkta nr	x	y
1	375055.71	401056.70
2	375115.95	401056.38
3	375013.97	401024.68
4	375013.22	401034.49
5	375139.15	401093.12

APBŪVES PLĀNS		
KADASTRA APZĪMĒJUMS	MĒROGS	LPP.
88500200200	1 : 500	10

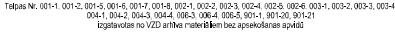


STĀVA PLĀNS			
KADASTRA APZĪMĒJUMS	STĀVS	MĒROGS	LPP.
88500200200001	1	1 : 150	12

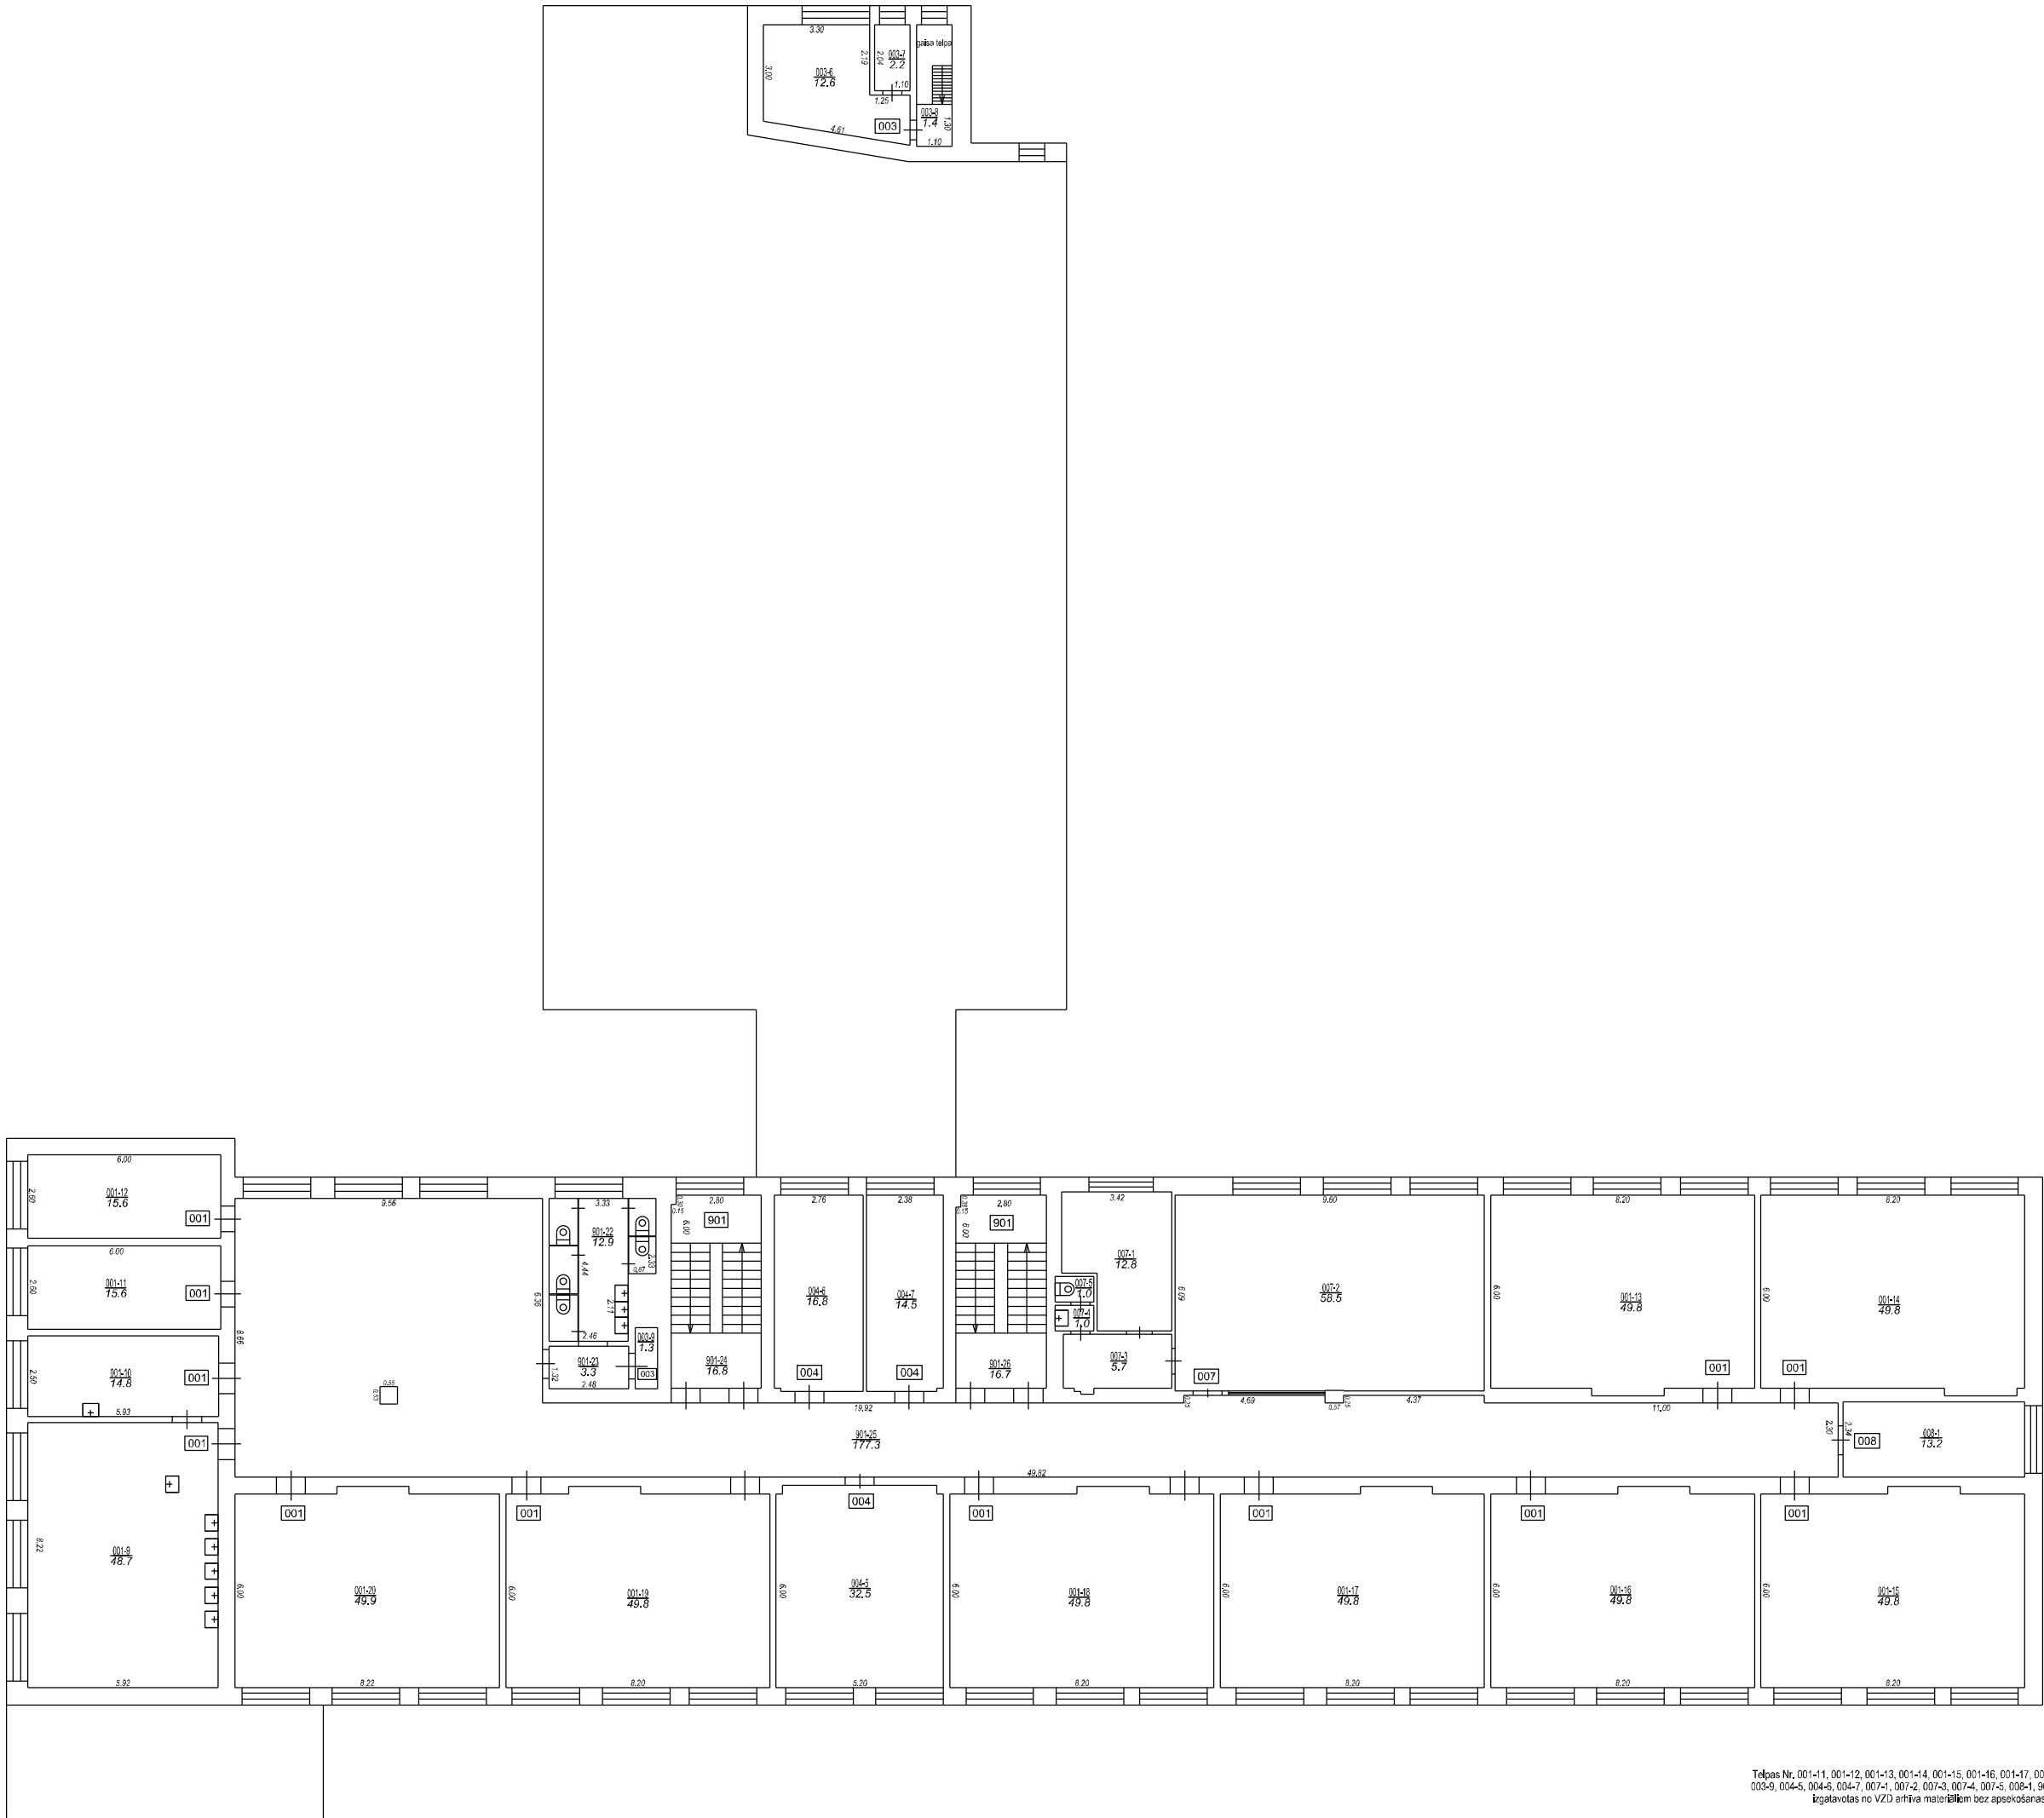

Telpas Nr. 001-1, 001-12, 001-13, 001-14, 001-15, 001-16, 001-17, 001-18, 001-19, 001-20, 003-8, 004-5, 004-6, 004-7, 007-1, 007-2, 007-3, 007-4, 007-5, 008-1, 901-24, 901-25, 901-26
izgatavots no VZD arhīva materiālu bez apsekošanas apvidā

STĀVA PLĀNS			
KADASTRA APZĪMĒJUMS	STĀVS	MĒROGS	LPP.
8850020200001	2	1 : 100	13

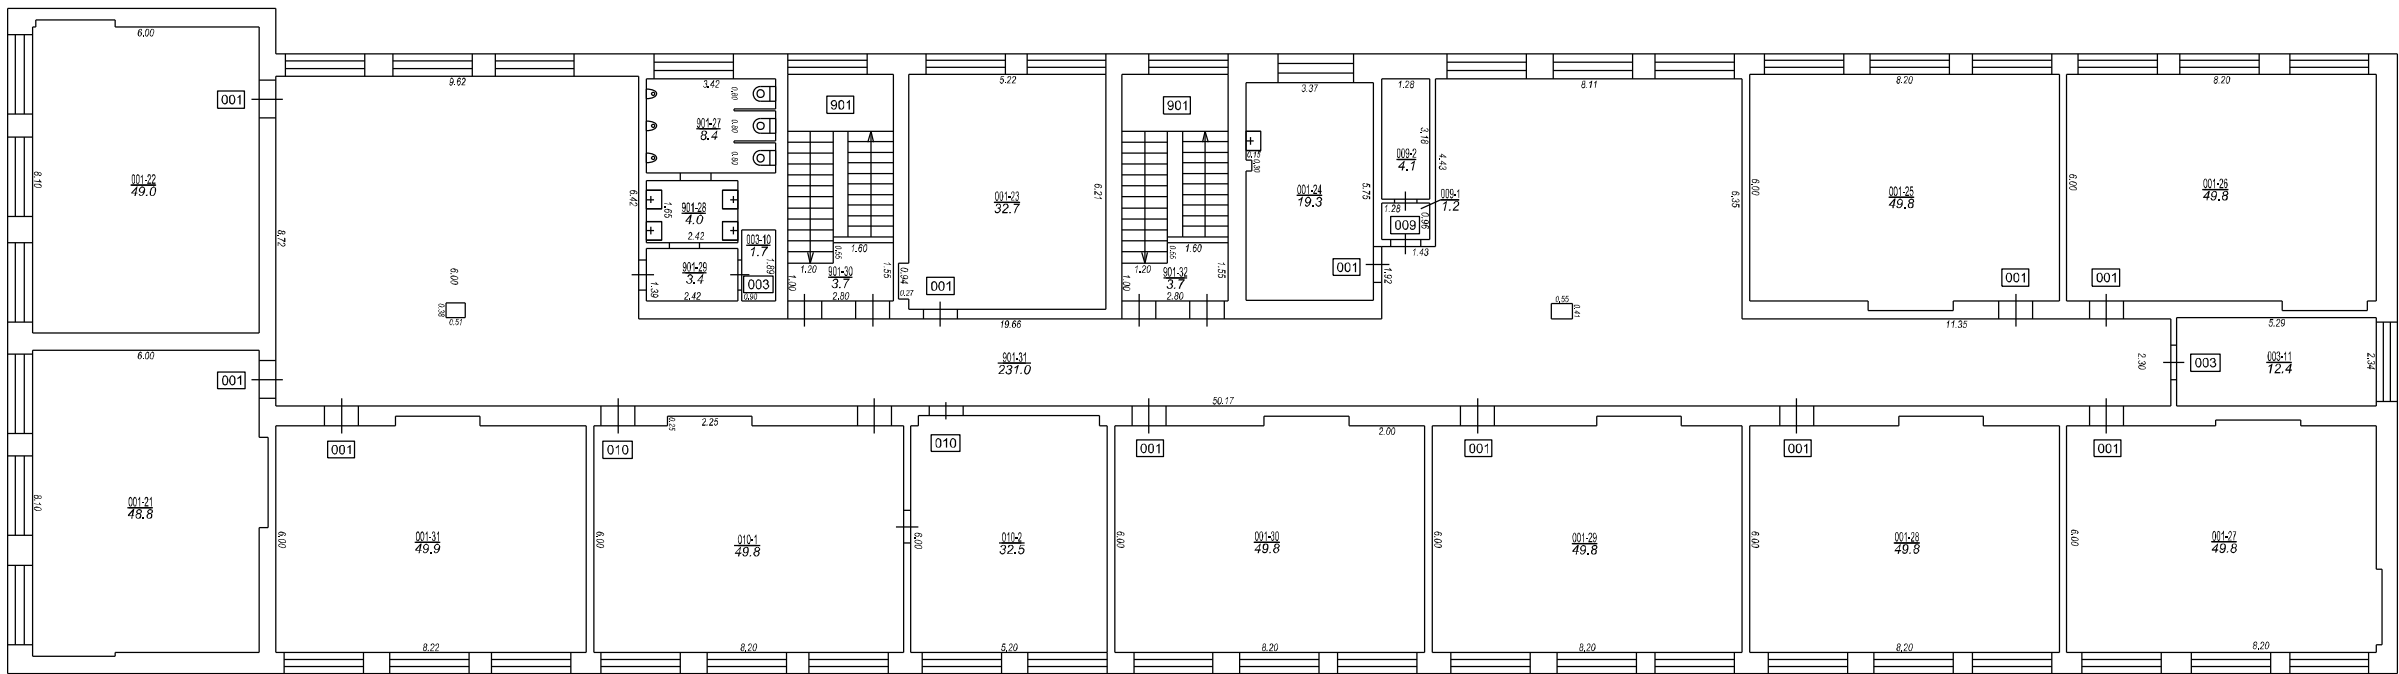



88500200200001_20181011_EF_1



88500200200001_20181011_EF_2



88500200200001_20181011_EF_3



88500200200001_20181011_EF_4