



Apzīmējumi

- Aglomerācijas robeža
- K Esošais kanalizācijas tīkls
- SPK Esošais kanalizācijas spiedvads
- Esošā KSS
- Esošās NAI
- K1 Jauna kanalizācijas tīkla būvniecība
- K1S Jauna kanalizācijas spiedvada būvniecība
- Jaunas KSS būvniecība
- Ū1 Jauna ūdensvada tīkla būvniecība (neattiecināmās izmaksas)

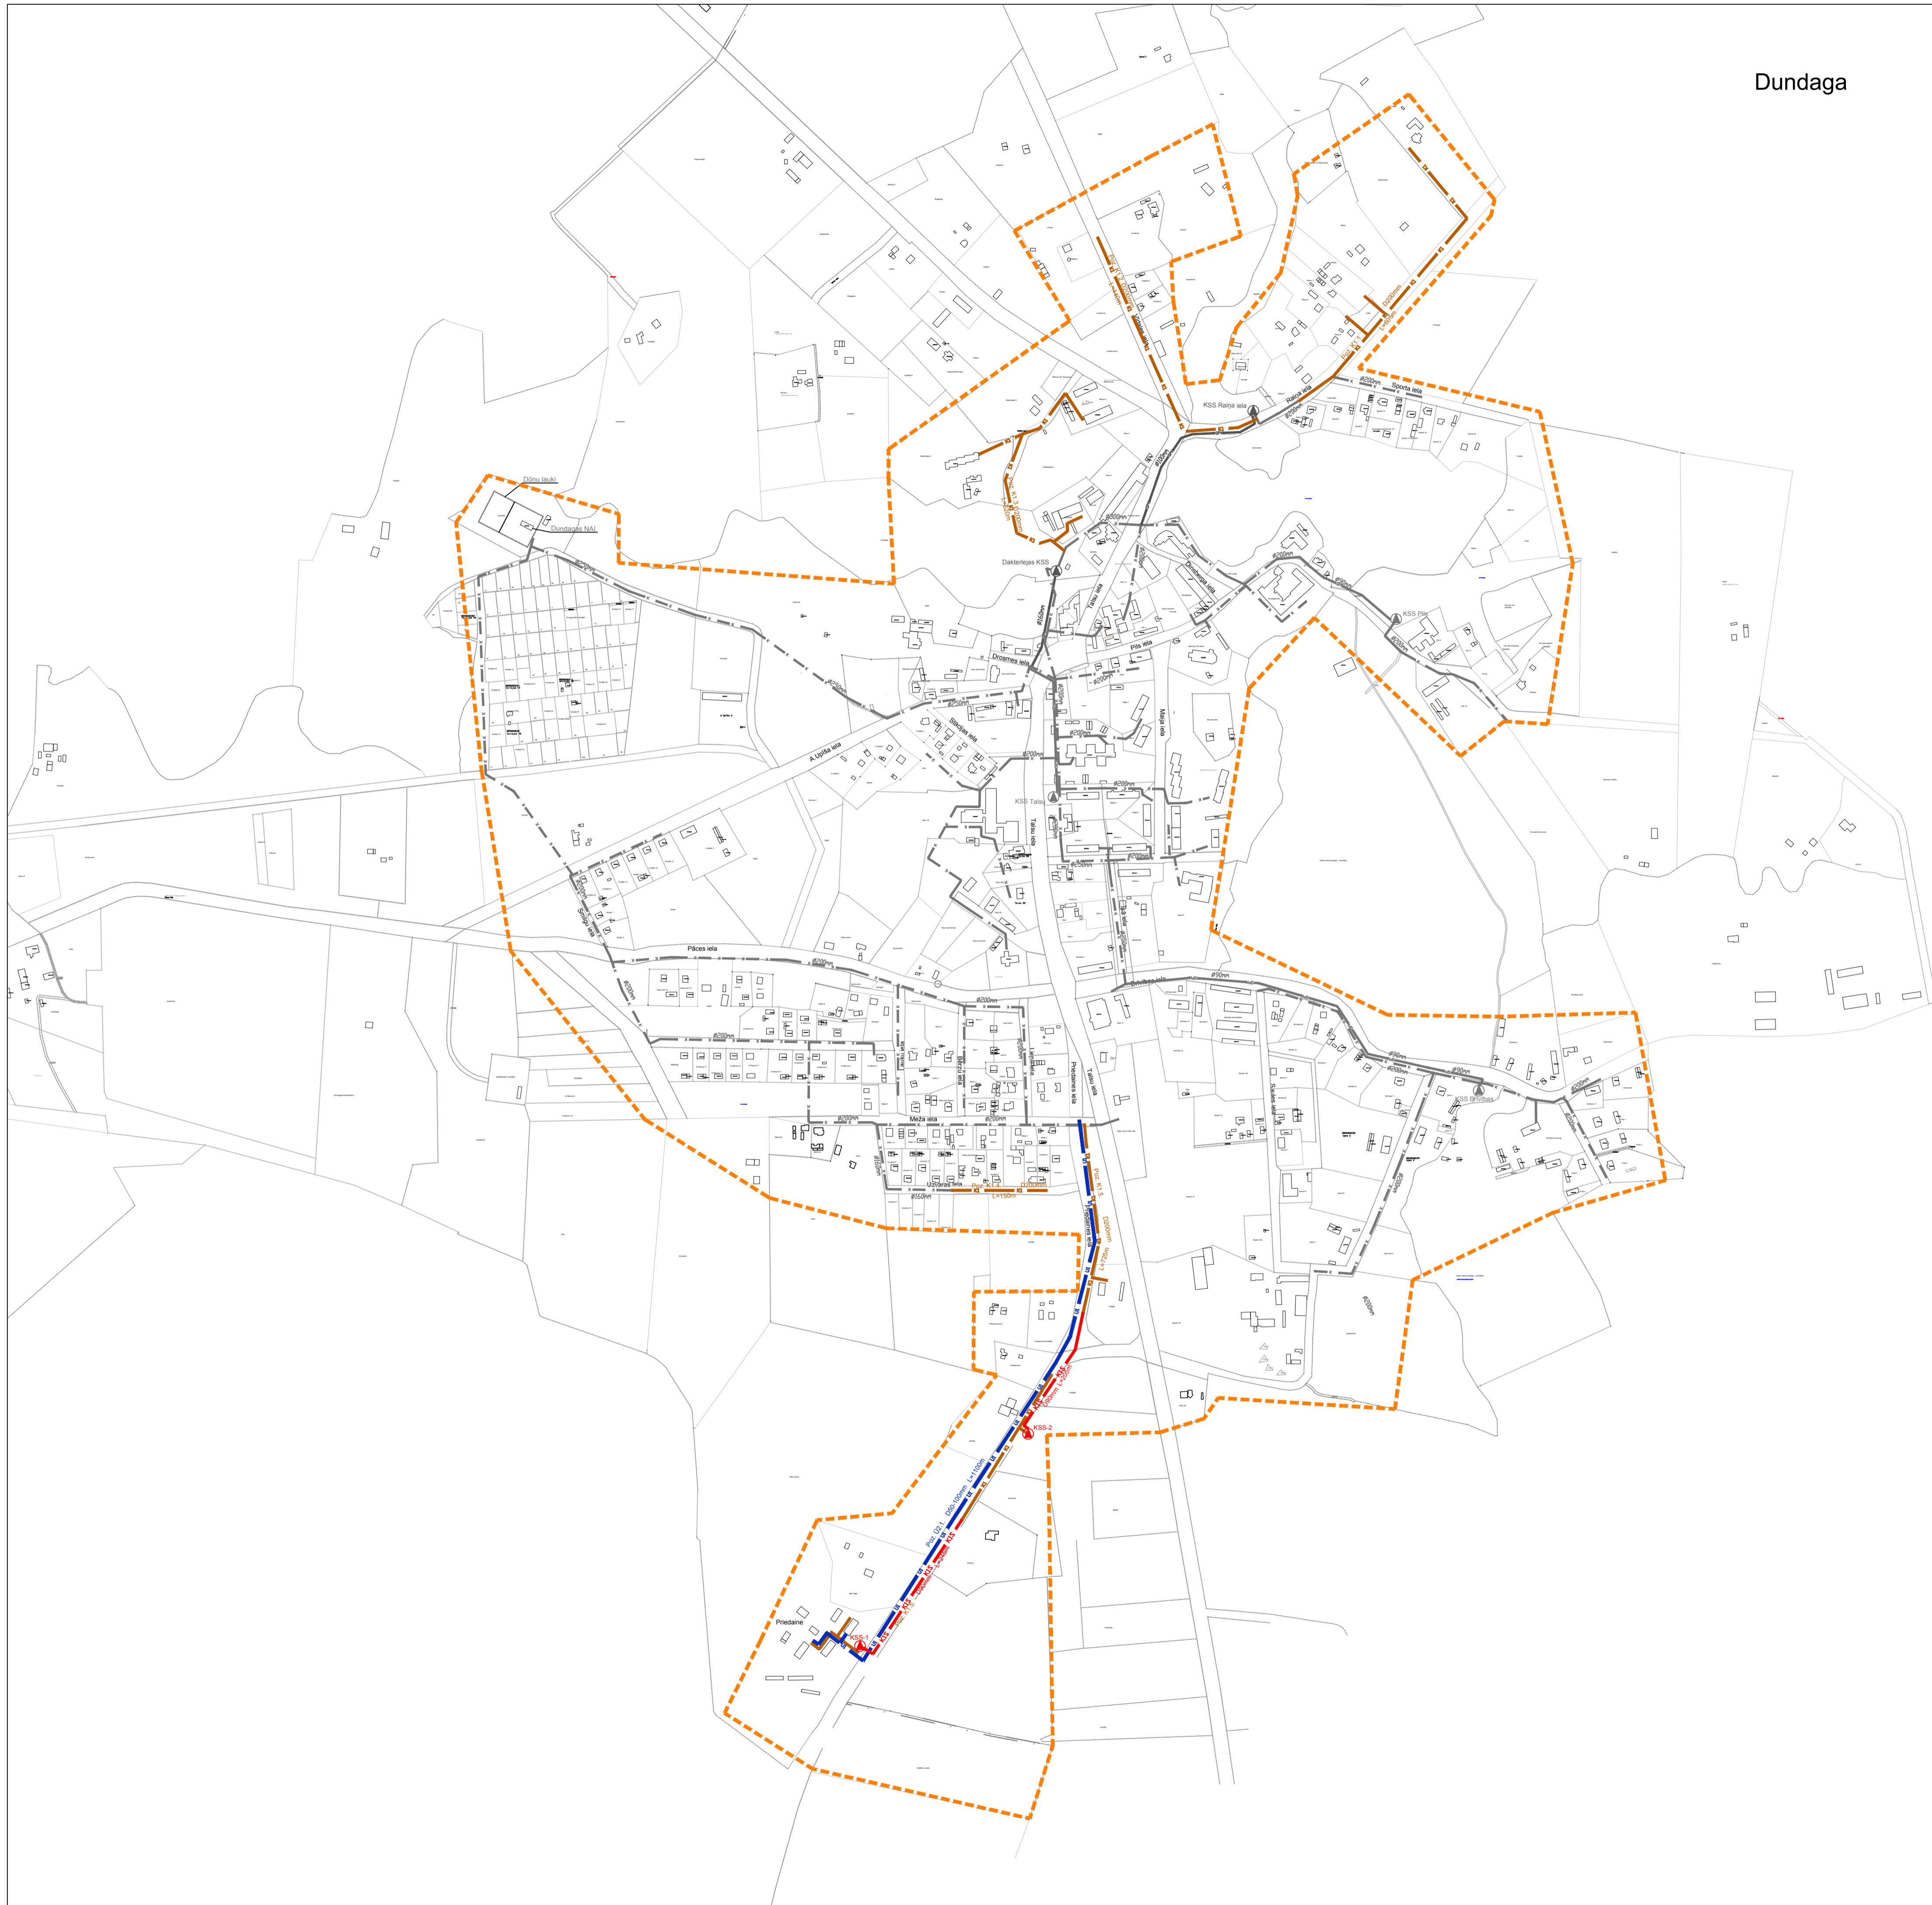

 Ekolat sia <small>Būvniecības iel. Nr.244-R Dundaga, LV-5493 J.Priekš. Nr. 400.05.02.046</small>		IZPILDĪTĀJS: PASŪTĪTĀJS: SIA „Ziemeļkurzeme” Pils iela 5-3, Dundaga, Dundagas novads					
OBJEKTS:		Ūdenssaimniecības pakalpojumu attīstība Dundagā II kārtā					
Amats	Uzvārds	Paraksts	Datums	Lapas nosaukums:	Līguma Nr.		
Izstrādāja	J.Macijevskis		10.2016.	Dundagas kanalizācijas sistēmas paplašināšana II kārtā	55/16		
					Stadija	Mērogs	Ras. Nr.
					TEP	1:5000	2.6.