





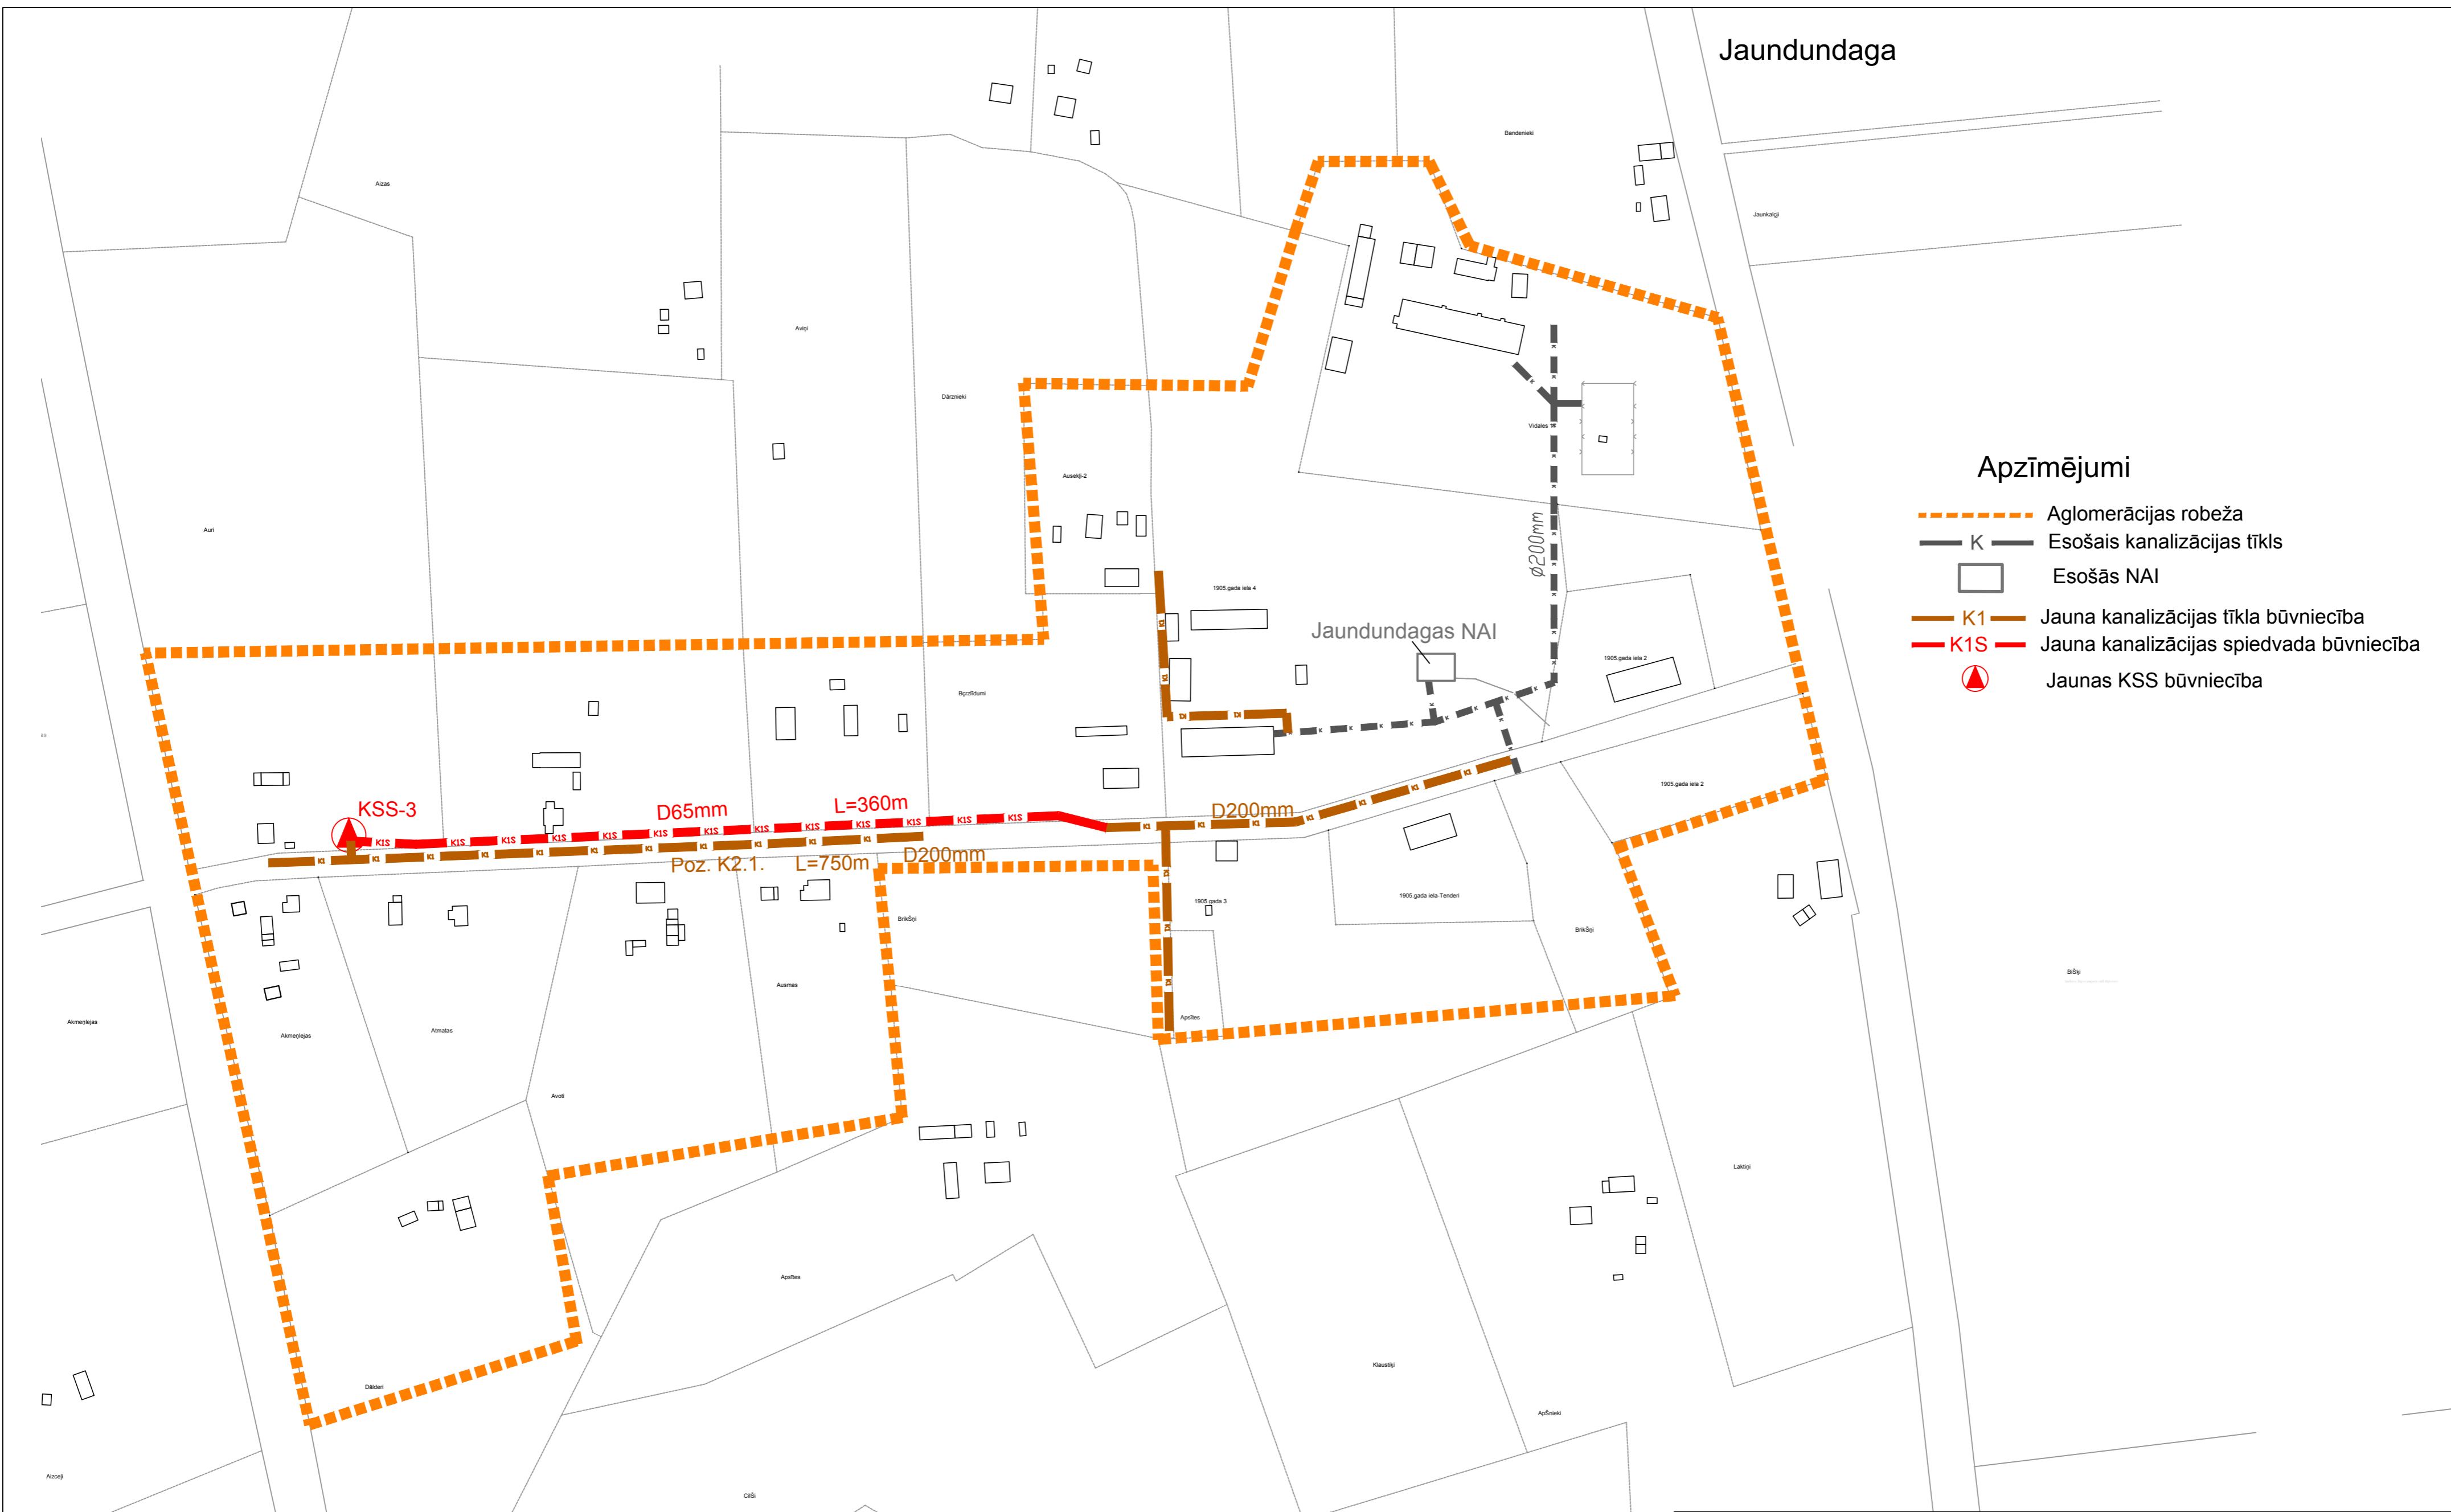



Apzīmējumi

-  Aglomerācijas robeža
-  K Esošais kanalizācijas tīkls
-  Esošās NAI
-  K1 Jauna kanalizācijas tīkla būvniecība
-  K1S Jauna kanalizācijas spiedvada būvniecība
-  Jaunas KSS būvniecība



IZPILDĪTĀJS:		PASŪTĪTĀJS: SIA „Ziemeļkurzeme” Pils iela 5-3, Dundaga, Dundagas novads						
 <b>Ekolat sia</b> Būvkomersanta reģ.Nr.2640-R Daugavpils, LV-5401 1.Preču 30a tālrunis:654-24646		OBJEKTS:				Līguma Nr. 55/16		
		Ūdenssaimniecības pakalpojumu attīstība Dundagā II kārtā						
Amats	Uzvārds	Paraksts	Datums	Lapas nosaukums:		Stadija	Mērogs	Ras. Nr.
Izstrādāja	J.Macijevskis		10.2016.	Jaundundagas kanalizācijas sistēmas paplašināšana II kārtā		TEP	1:2000	2.7