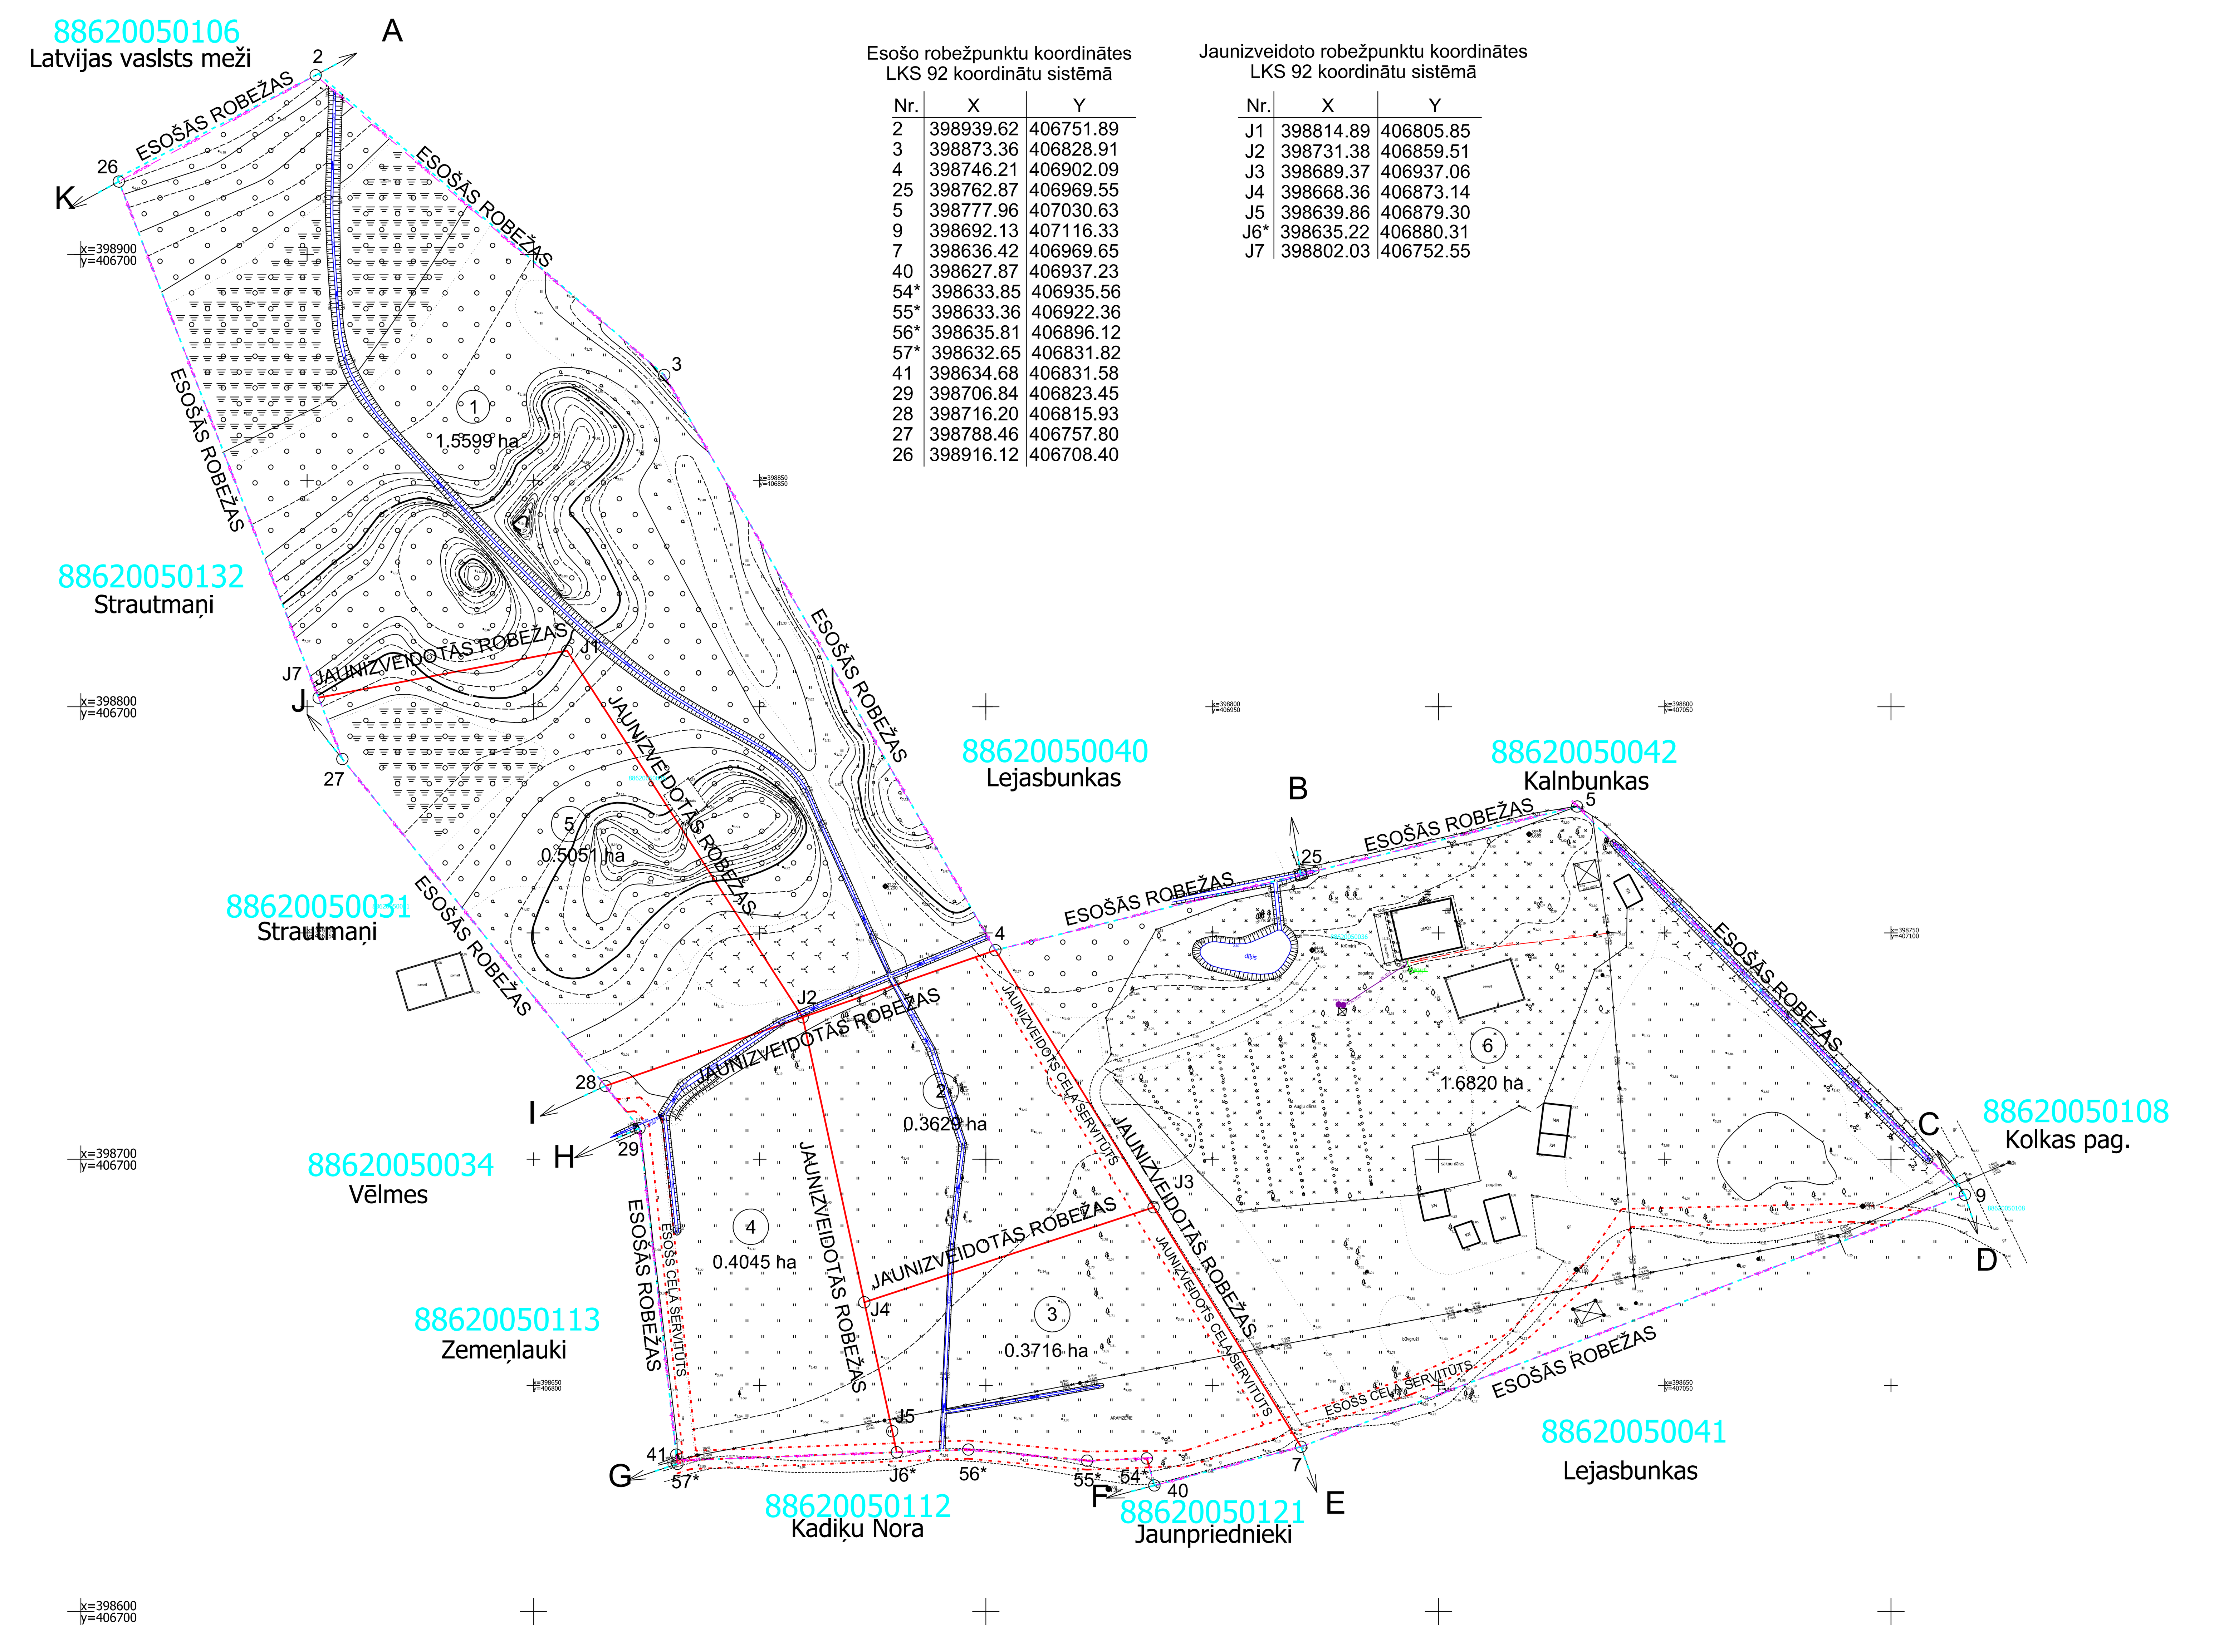


## Esošo robežpunktu koordinātes LKS 92 koordinātu sistēmā

| Nr. | X | Y |
|---|---|---|
| 2 | 398939.62 | 406751.89 |
| 3 | 398873.36 | 406828.91 |
| 4 | 398746.21 | 406902.09 |
| 25 | 398762.87 | 406969.55 |
| 5 | 398777.96 | 407030.63 |
| 9 | 398692.13 | 407116.33 |
| 7 | 398636.42 | 406969.65 |
| 40 | 398627.87 | 406937.23 |
| 54* | 398633.85 | 406935.56 |
| 55* | 398633.36 | 406922.36 |
| 56* | 398635.81 | 406896.12 |
| 57* | 398632.65 | 406831.82 |
| 41 | 398634.68 | 406831.58 |
| 29 | 398706.84 | 406823.45 |
| 28 | 398716.20 | 406815.93 |
| 27 | 398788.46 | 406757.80 |
| 26 | 398916.12 | 406708.40 |

## Jaunizveidoto robežpunktu koordinātes LKS 92 koordinātu sistēmā

| Nr. | X | Y |
|---|---|---|
| J1 | 398814.89 | 406805.85 |
| J2 | 398731.38 | 406859.51 |
| J3 | 398689.37 | 406937.06 |
| J4 | 398668.36 | 406873.14 |
| J5 | 398639.86 | 406879.30 |
| J6* | 398635.22 | 406880.31 |
| J7 | 398802.03 | 406752.55 |

## Uzmērītās teritorijas atrašanās shēma

Dundagas novads
Kolkas pagasts
Saunags, "Krūmiņi"

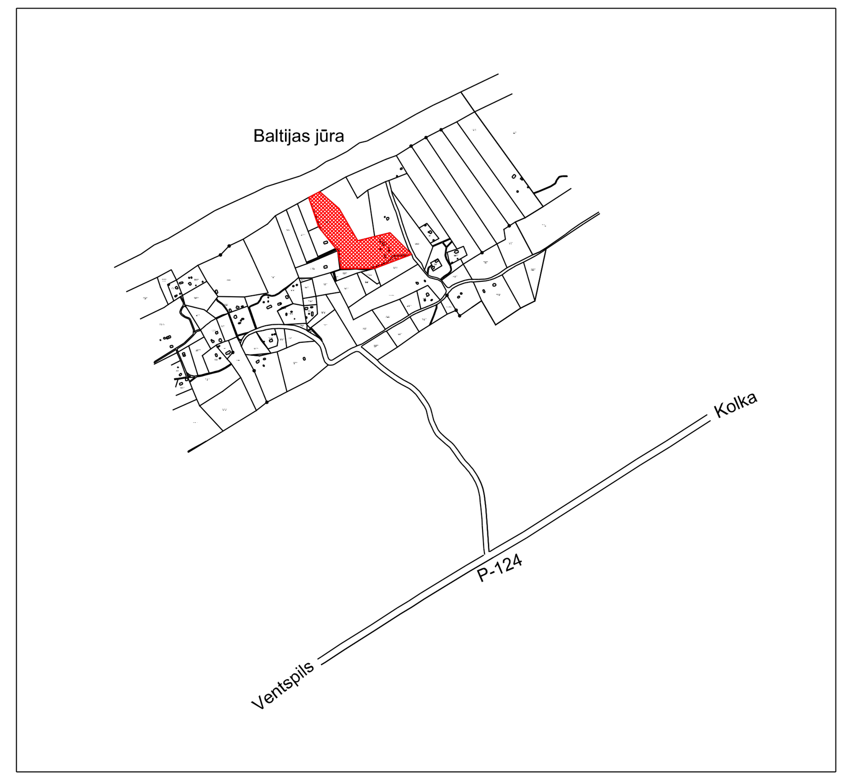


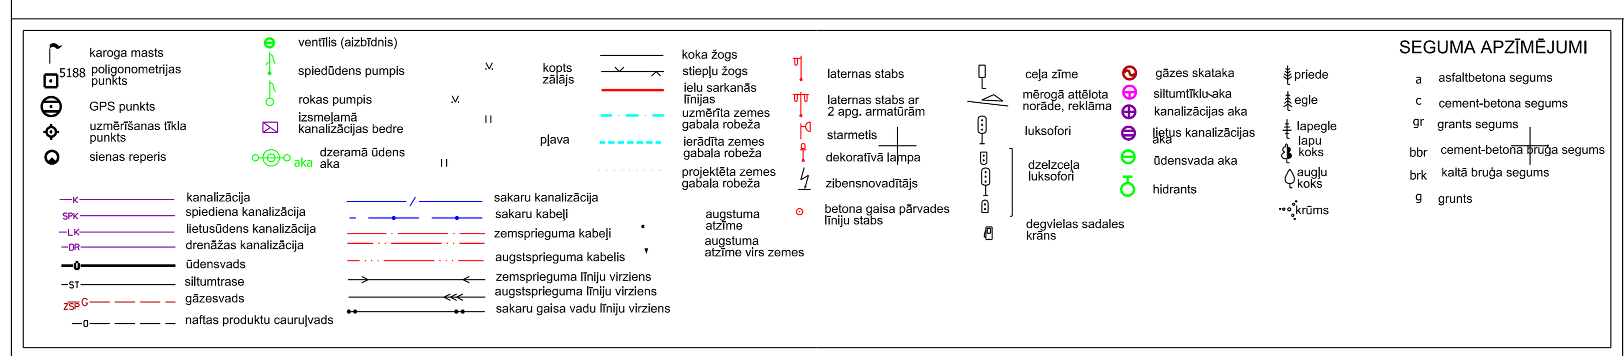


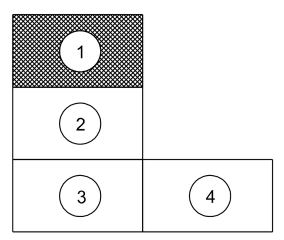


1. LKS-92 koordinātu sistēma.
2. EVRS augstumu sistēma.
3. Uzmērīšana veikta 2015.gada jūlijā.
4. Inženiertehniskās komunikācijas daļēji apsekotas dabā un salīdzinātas apkalpojošajās organizācijās.
5. Mēroga koificents m=0.999706
6. Uzmērīšanā izmantotie atbalstpunkti:
GPS 0100 X=398627.119, Y=406927.107 h=4.200
GPS 1111 X=398718.253, Y=406921.054 h=3.490
GPS 7777 X=398672.625, Y=407030.488 h=4.198

DOMOS JM SIA
Sertificēts mērnieks:Mareta Krūmiņa
e - pasts: siadomosjm@gmail.com
Sertifikāta Sērija BC Nr.471
SIA "DOMOS JM"
Reģ.Nr.41203042224
Dundagas iela 6 - 4, Talsi
Talsu novads, LV - 3201

| | | | | | |
|---|---|---|---|---|---|
| | | | | Objekts: Dundagas novads, Kolkas pagasts, Saunaga ciems, "Krūmiņi" | Pasūt. Nr. |
| | | | | Pasūtītājs: Janušs Zandbergs | Top-2015/MK7 |
| | | | | Esošās un plānotās zemes gabalu robežas | Lapas 1 |
| Valdes priekšsēdētājs | J.Miglāns | | 09.02.2016 | Platība 4.89 ha | Lapa |
| Mērnieks | M.Krūmiņa | | 09.02.2016 | Mērogs 1:1000 | 1 |
| Arhitekts | J.Jākobsone | | 09.02.2016 | DP - 2 | |